




Dormant

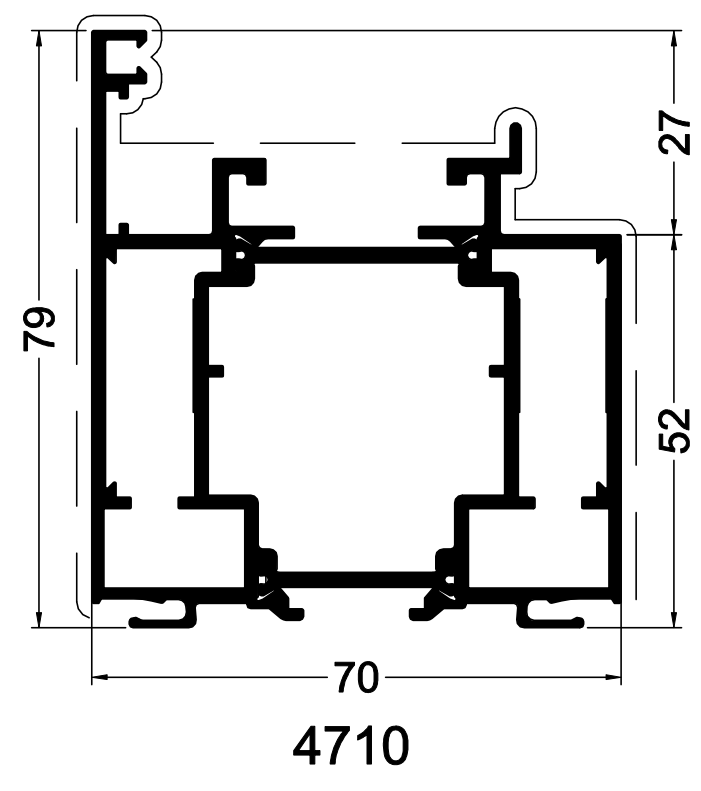



Seuil

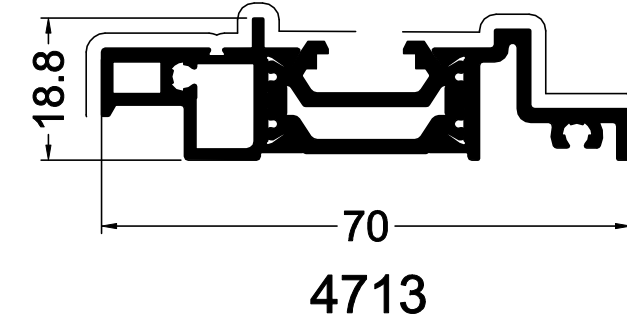


Ouvrants

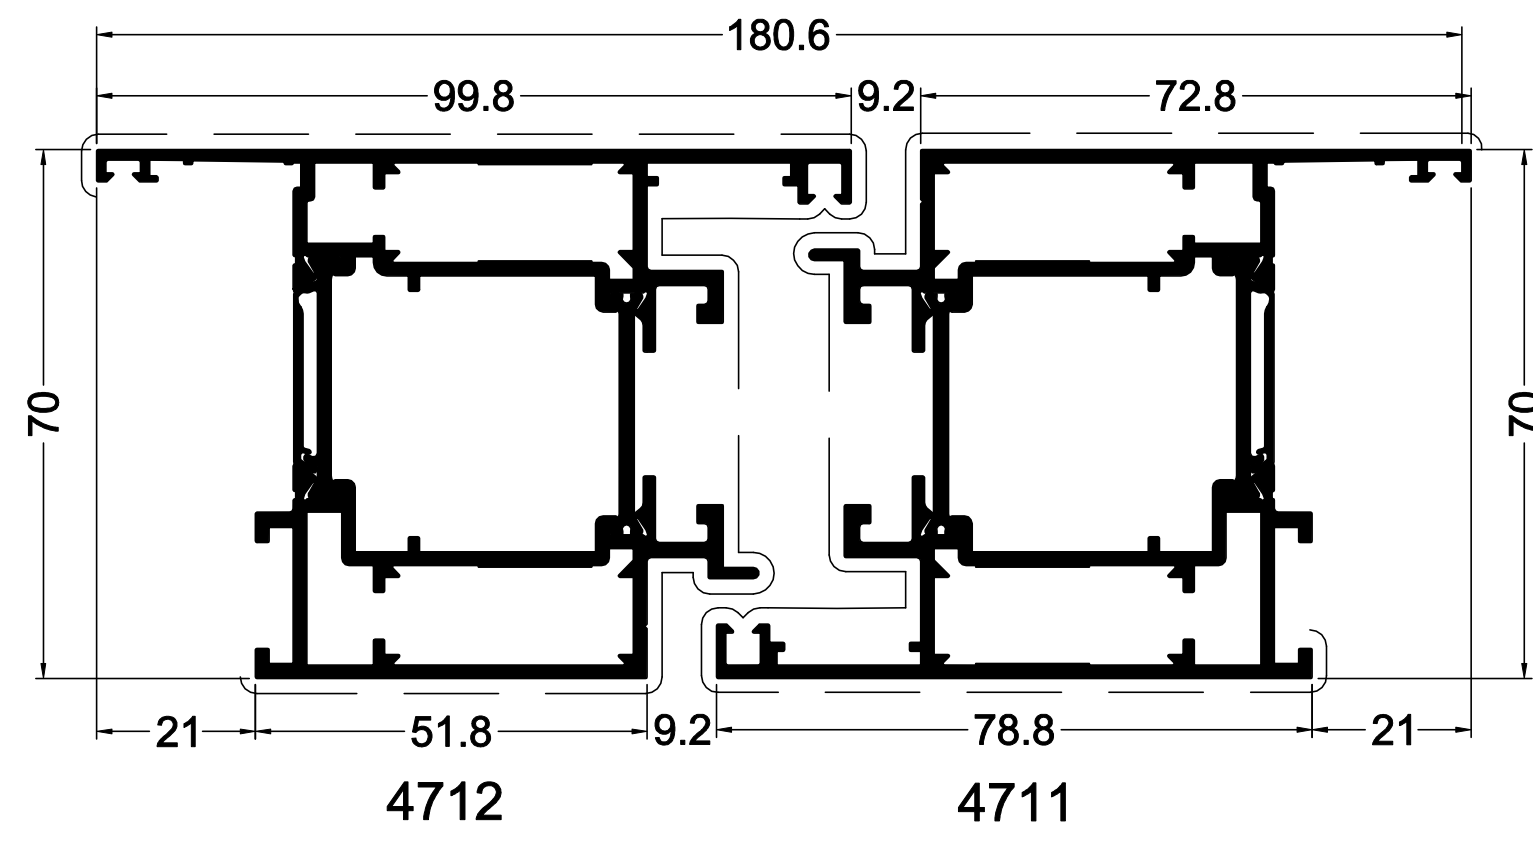

Complémentaires ouvrants

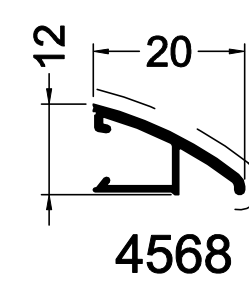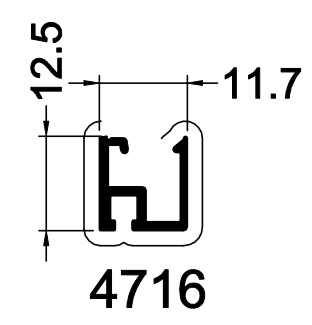

Traverse ouvrant

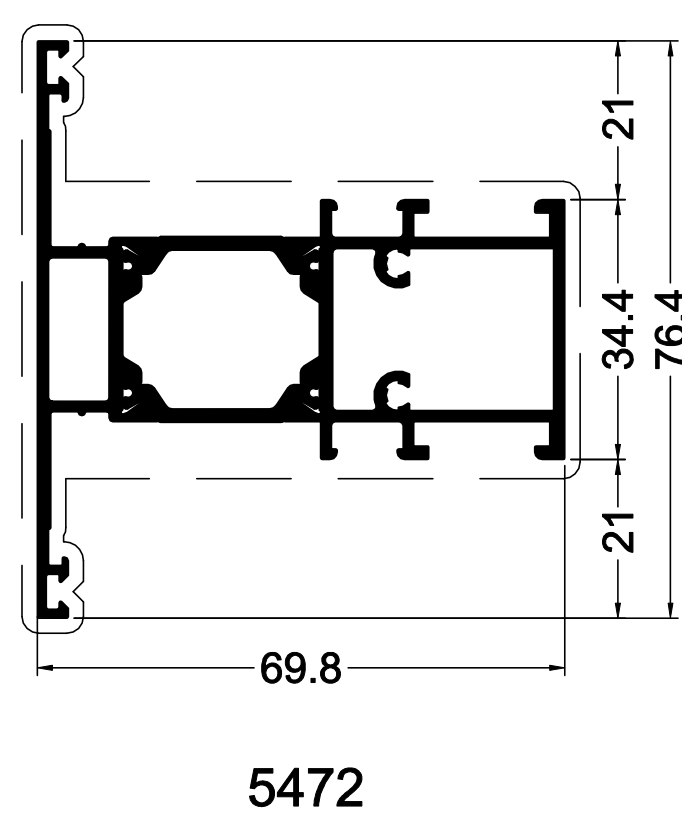

Parcloses ouvrants

