



Système PVC - Schüco Profilés Communs - QUENOT


Réhausse CT 70

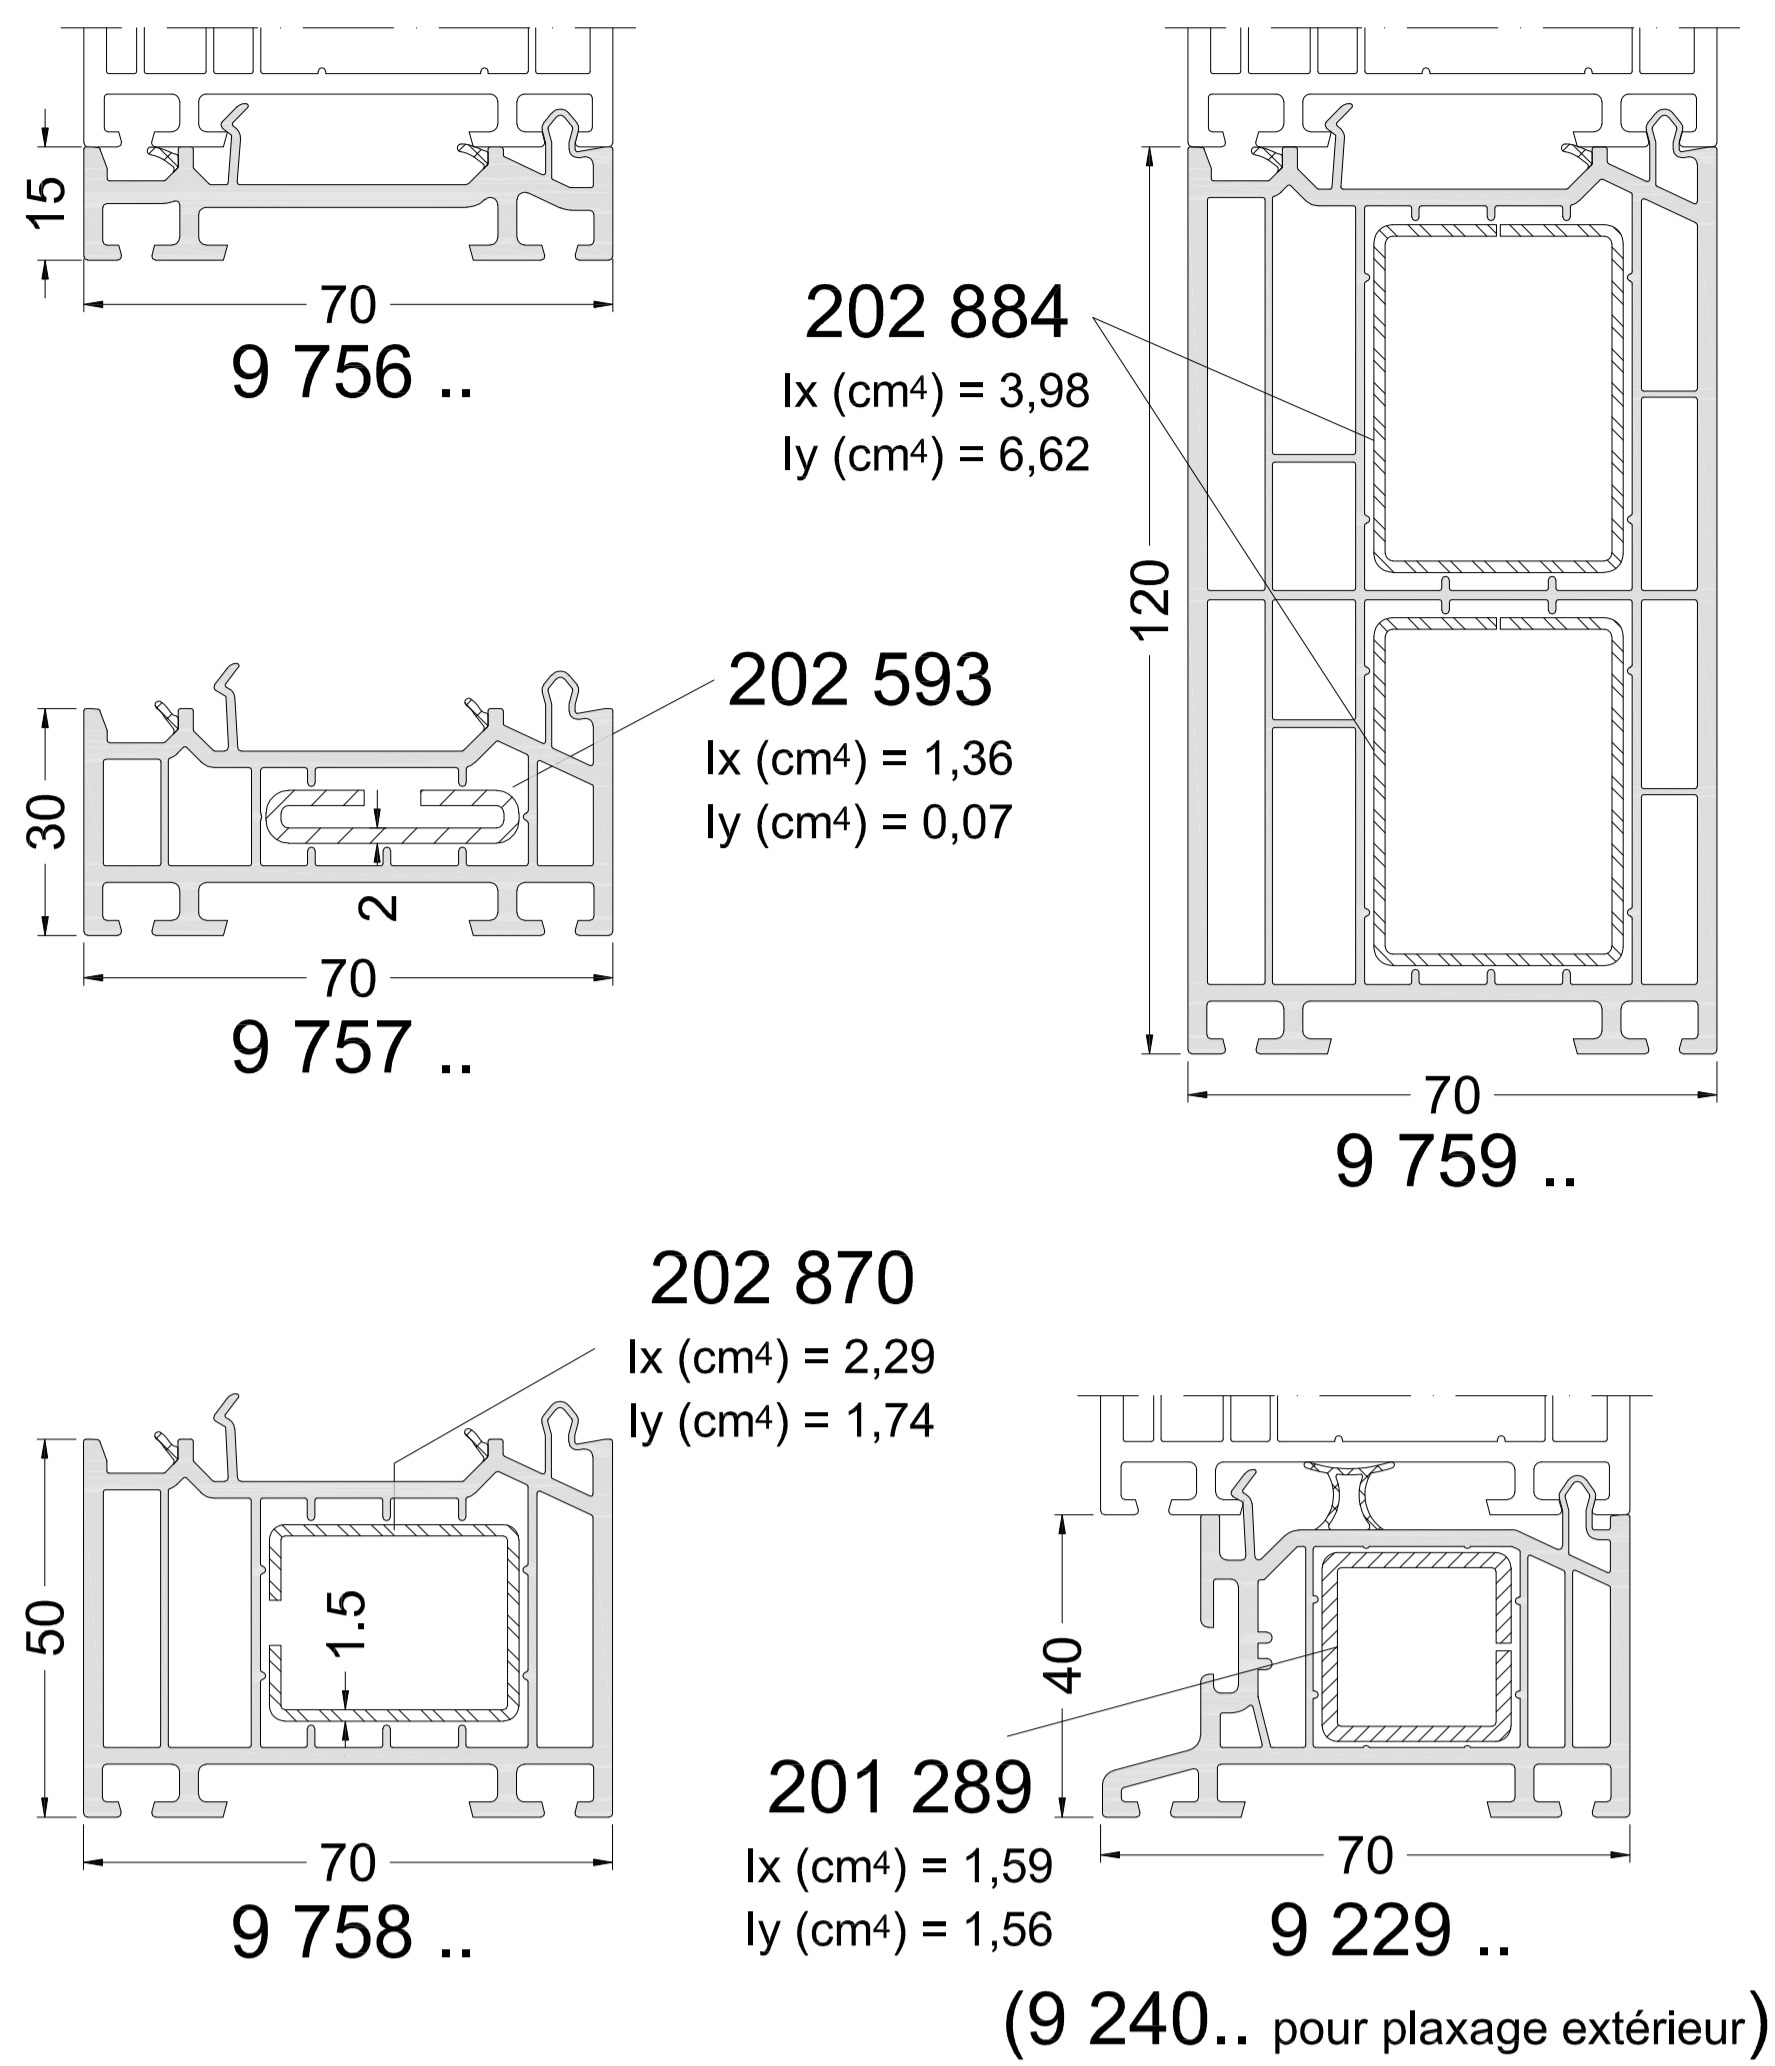


Plats couleur

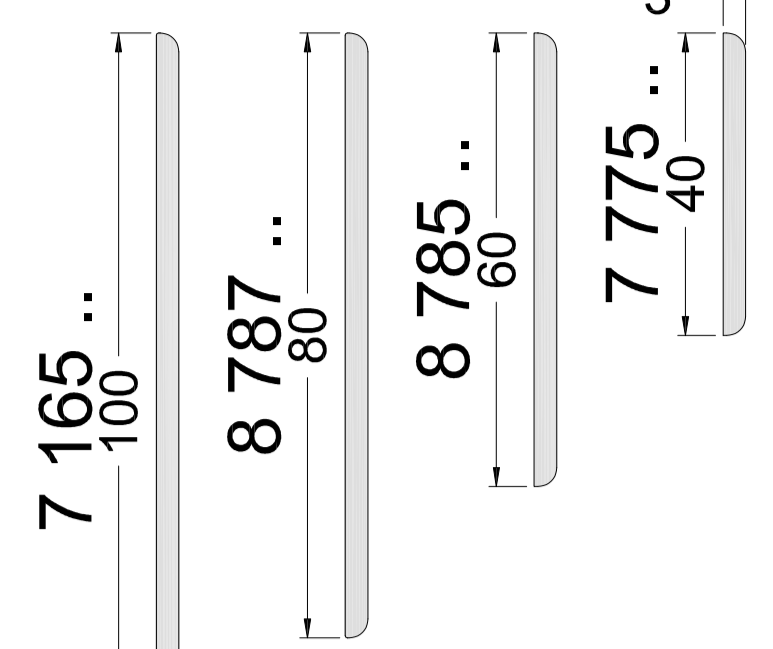


Bavette rénovation couleur

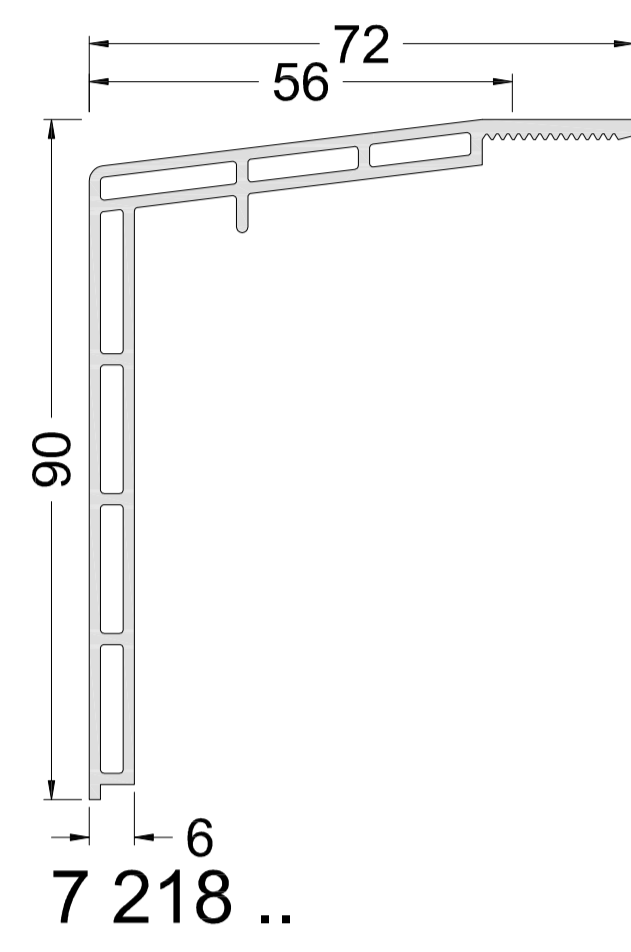


Cornières couleur

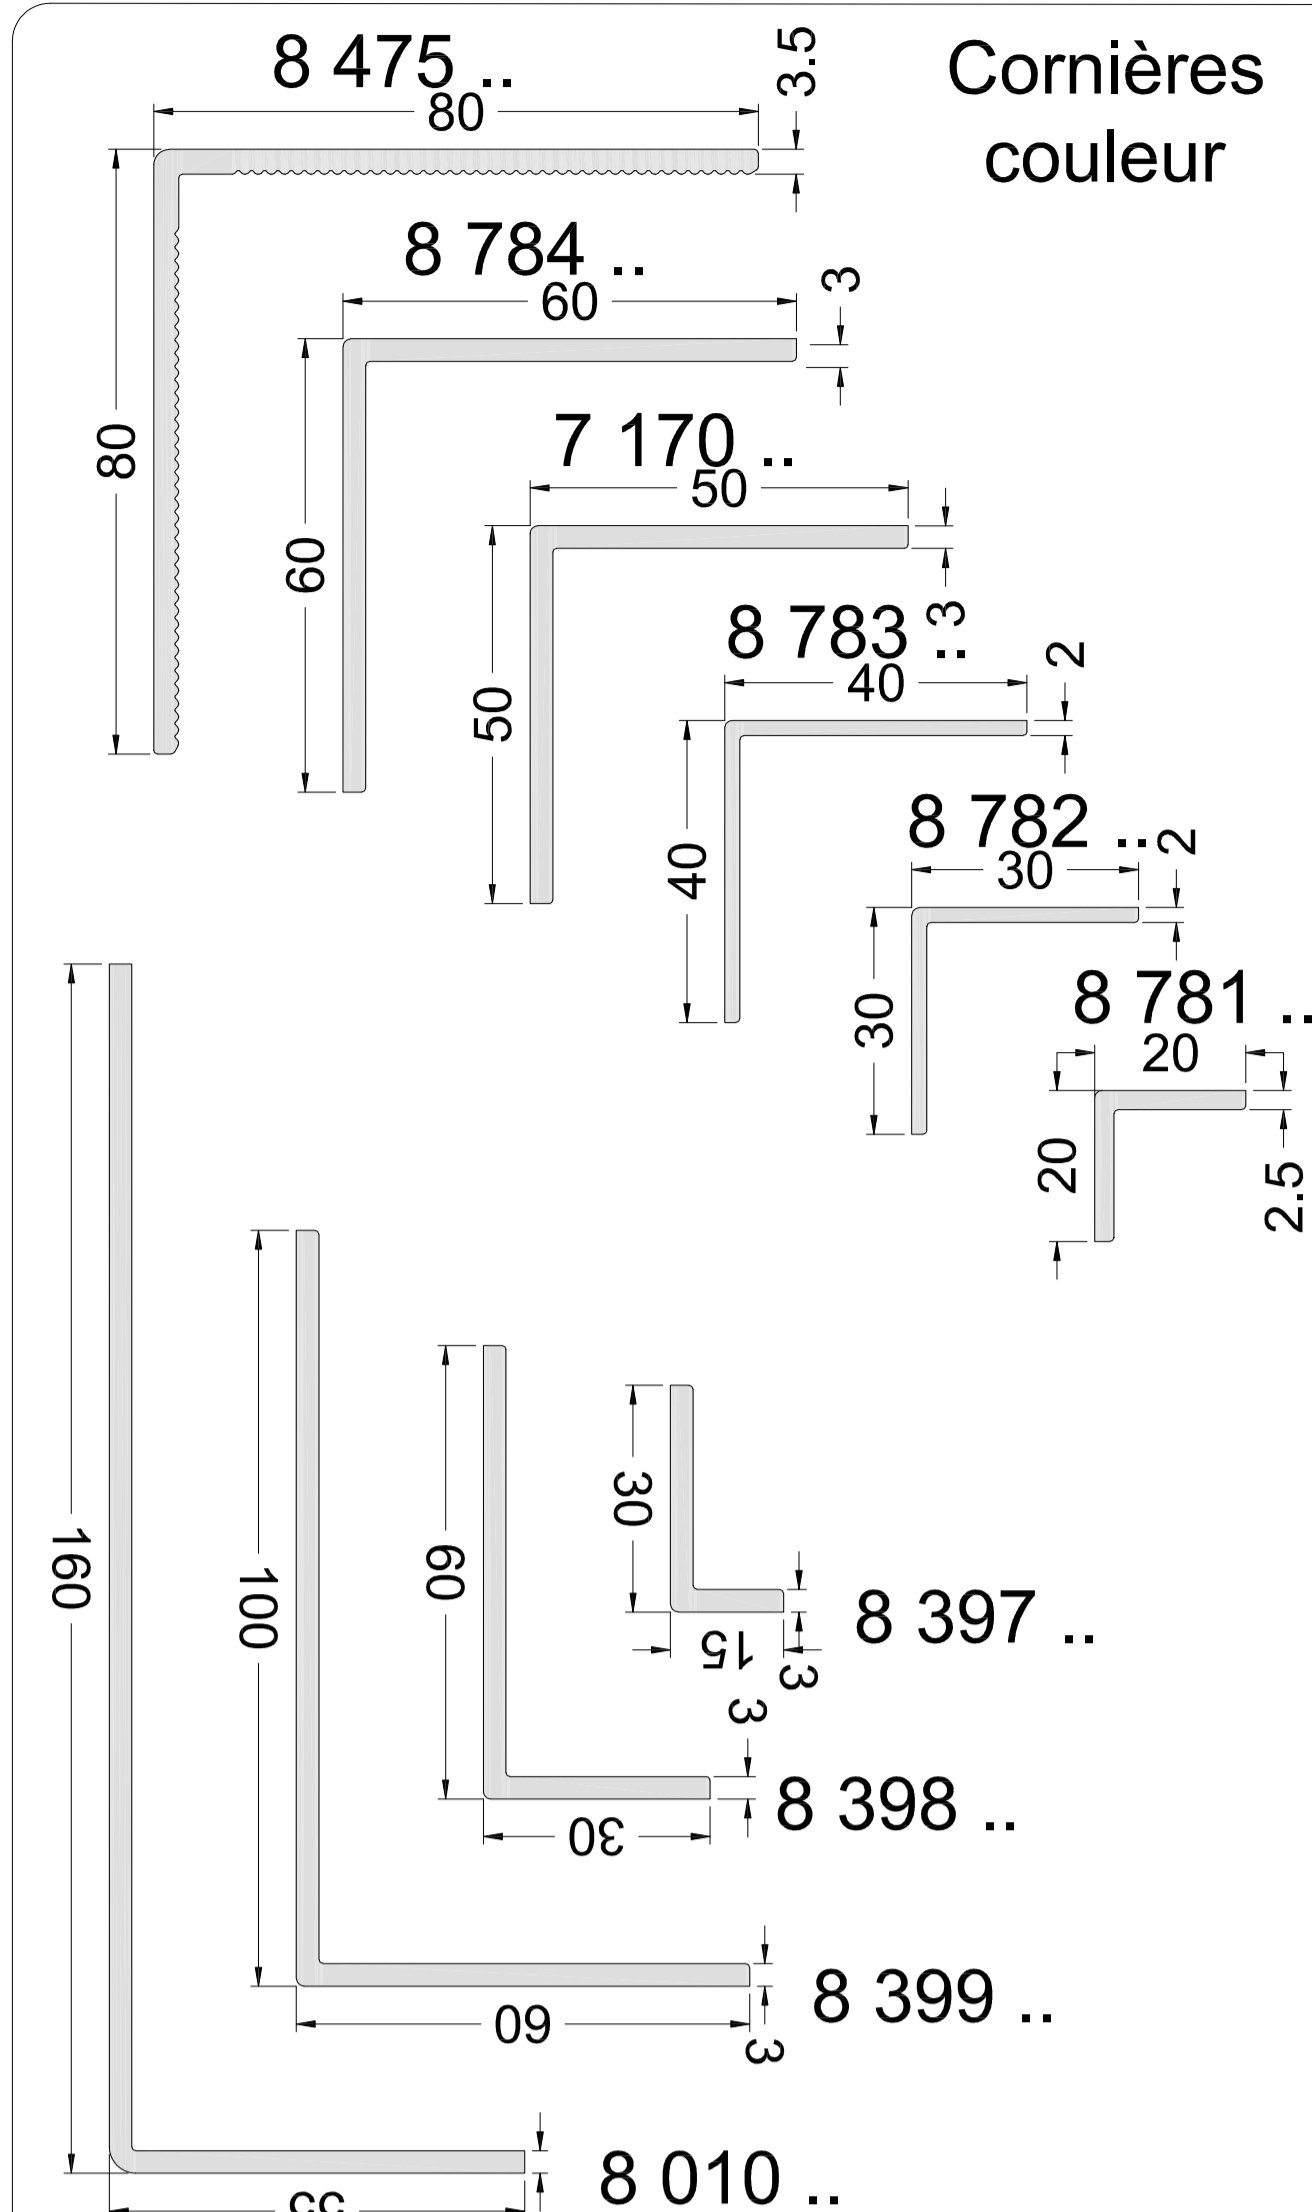


Tapées d'isolation

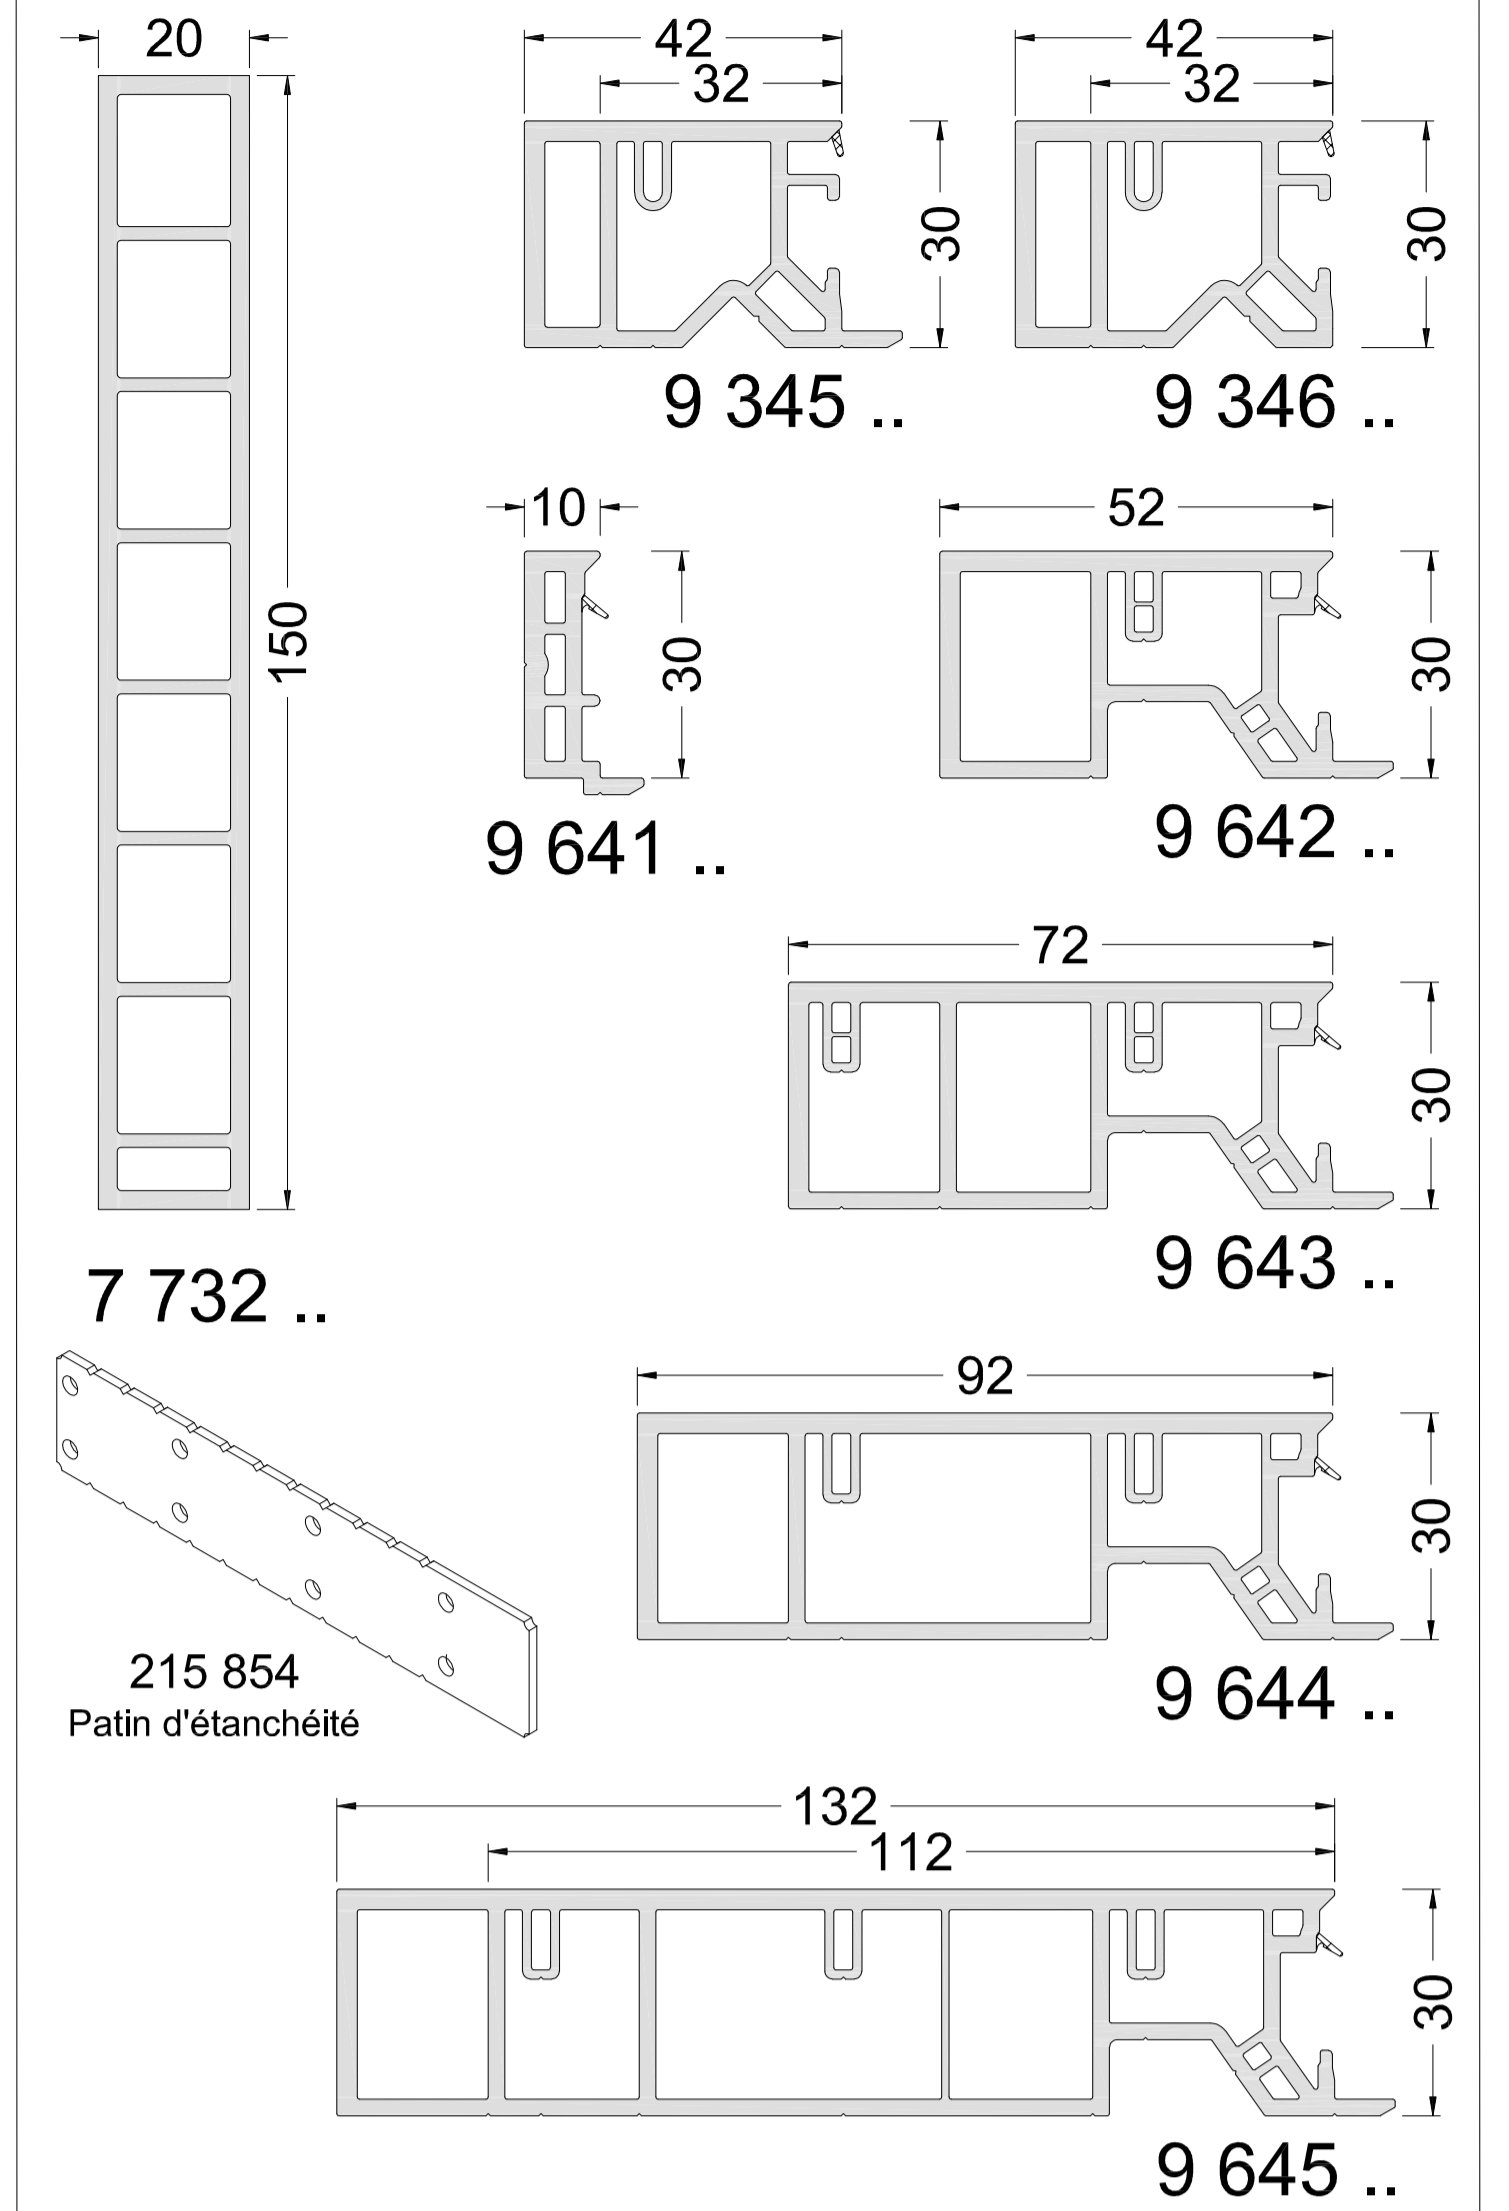


Elargisseur de dormant

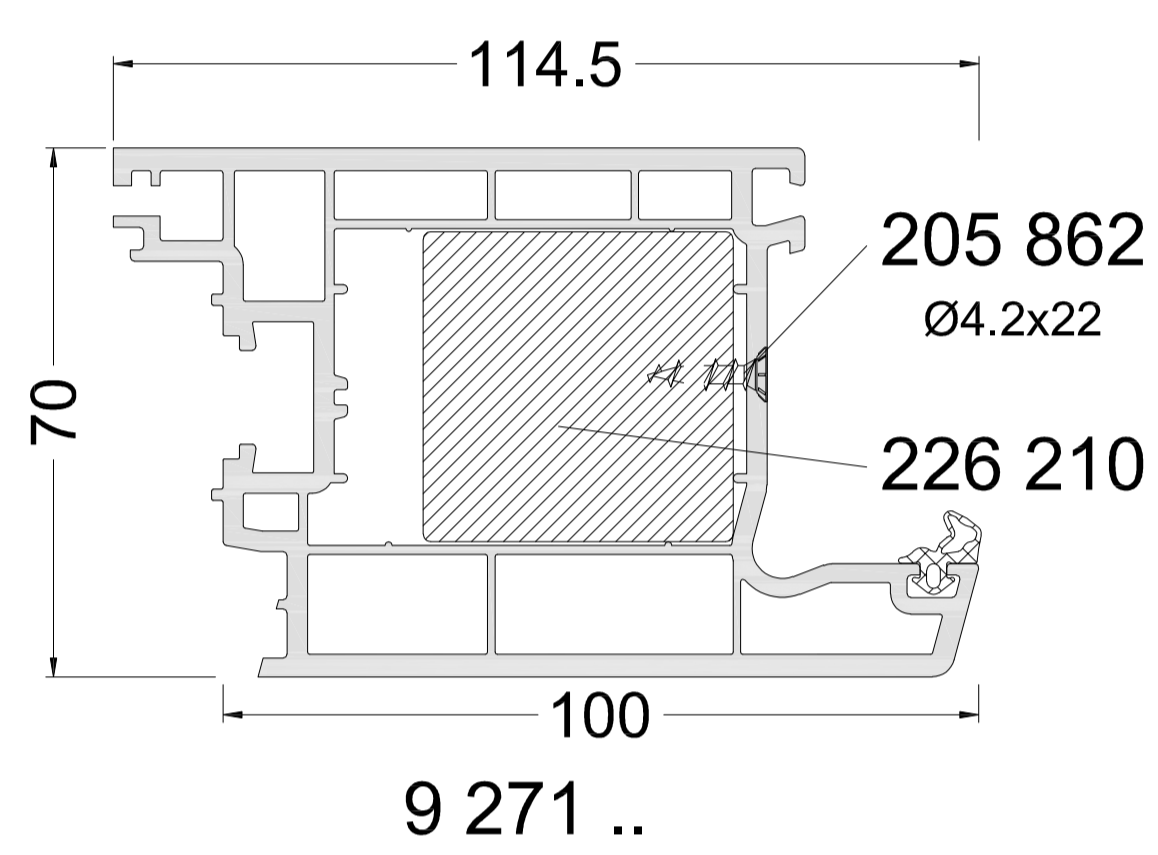





Profilés de raccordement

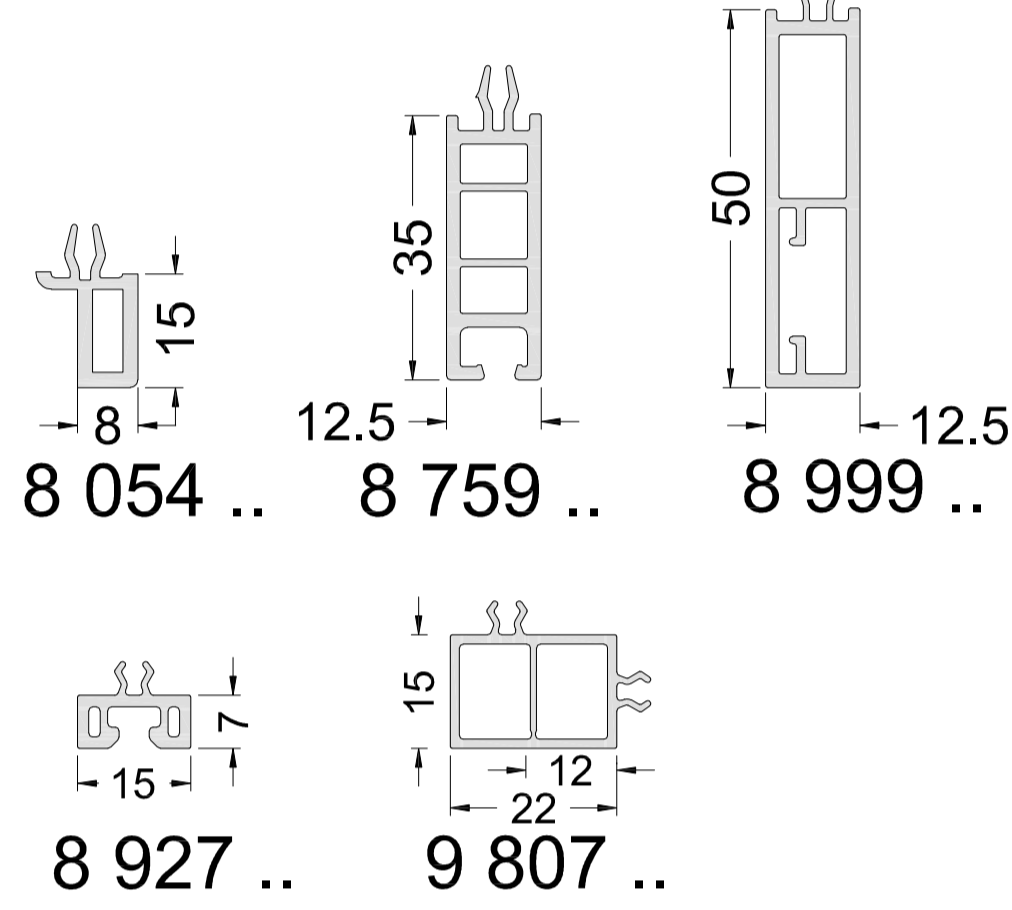


Pièces d'appui

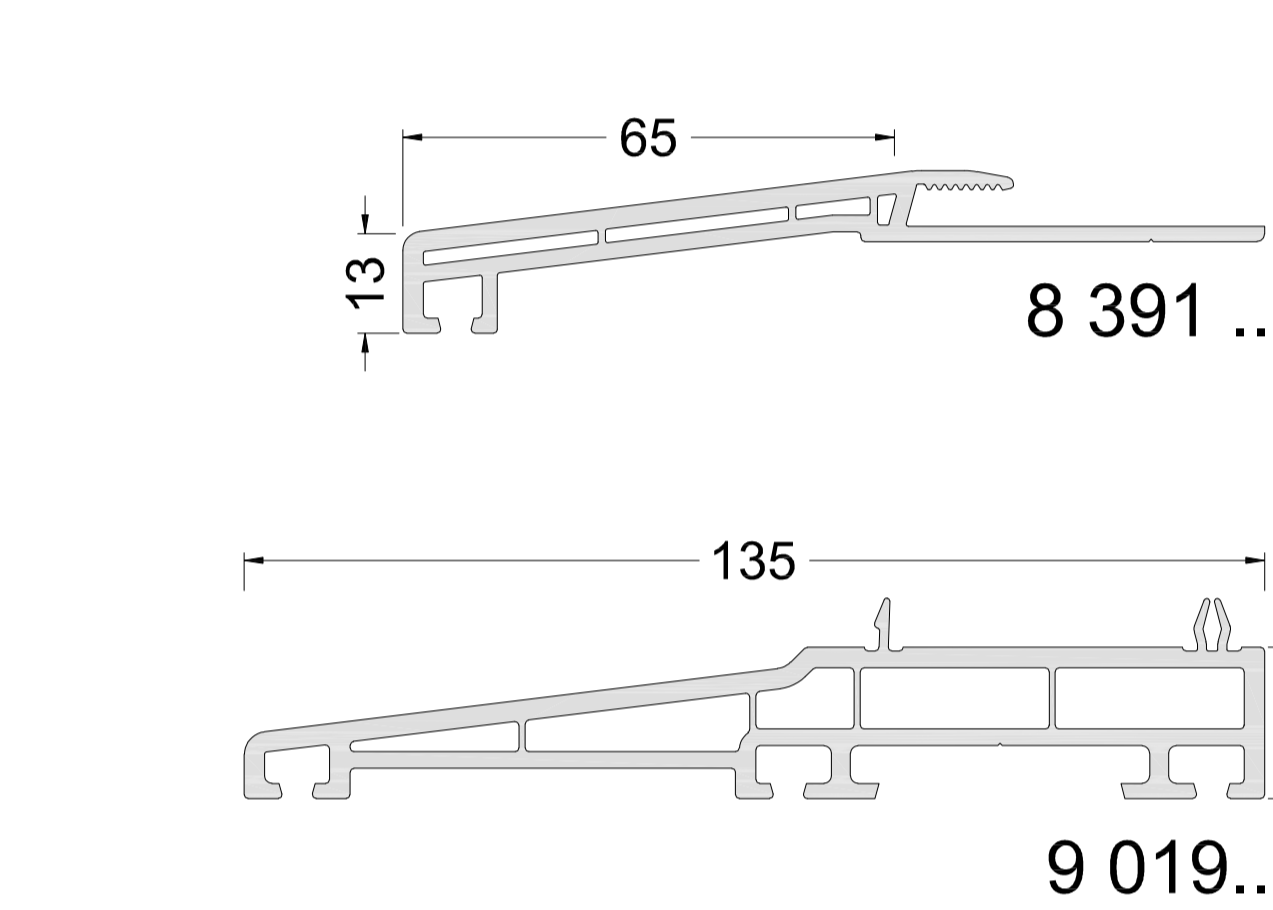



Réhausse Living 82

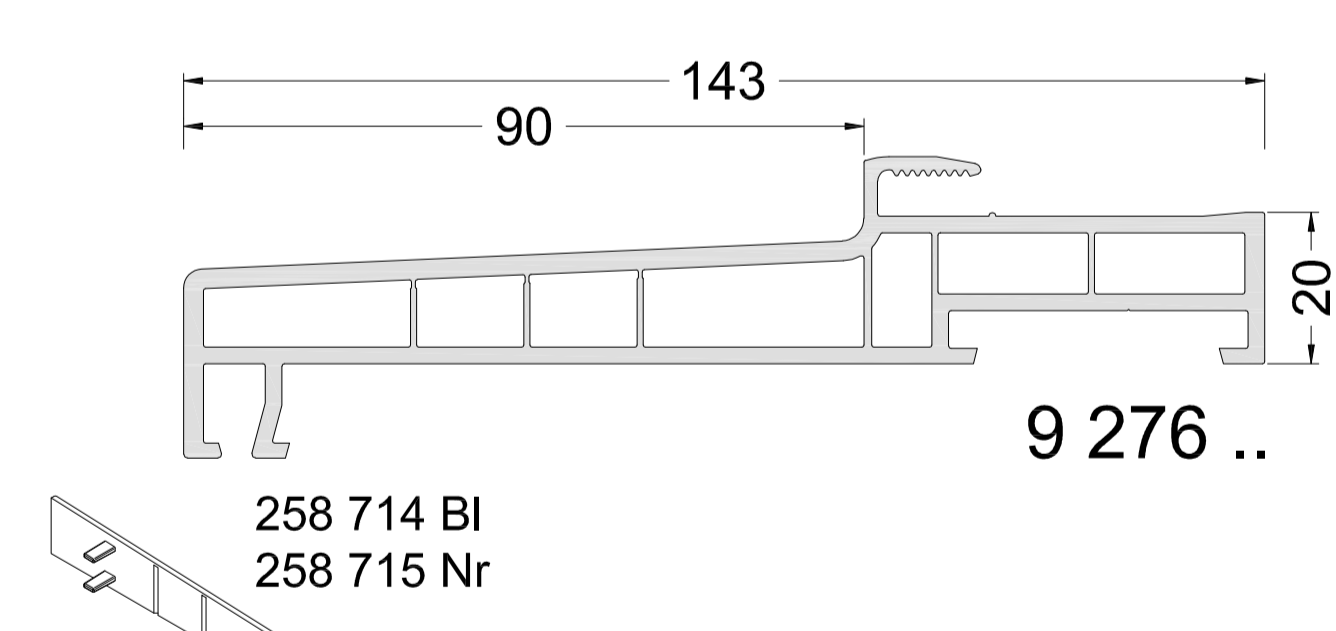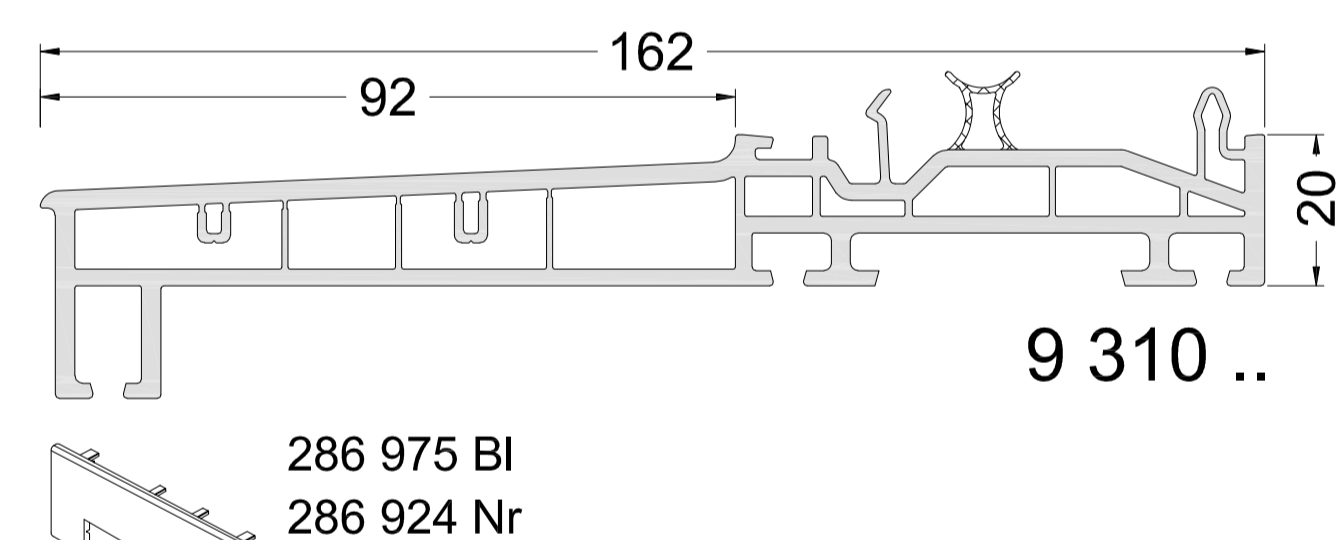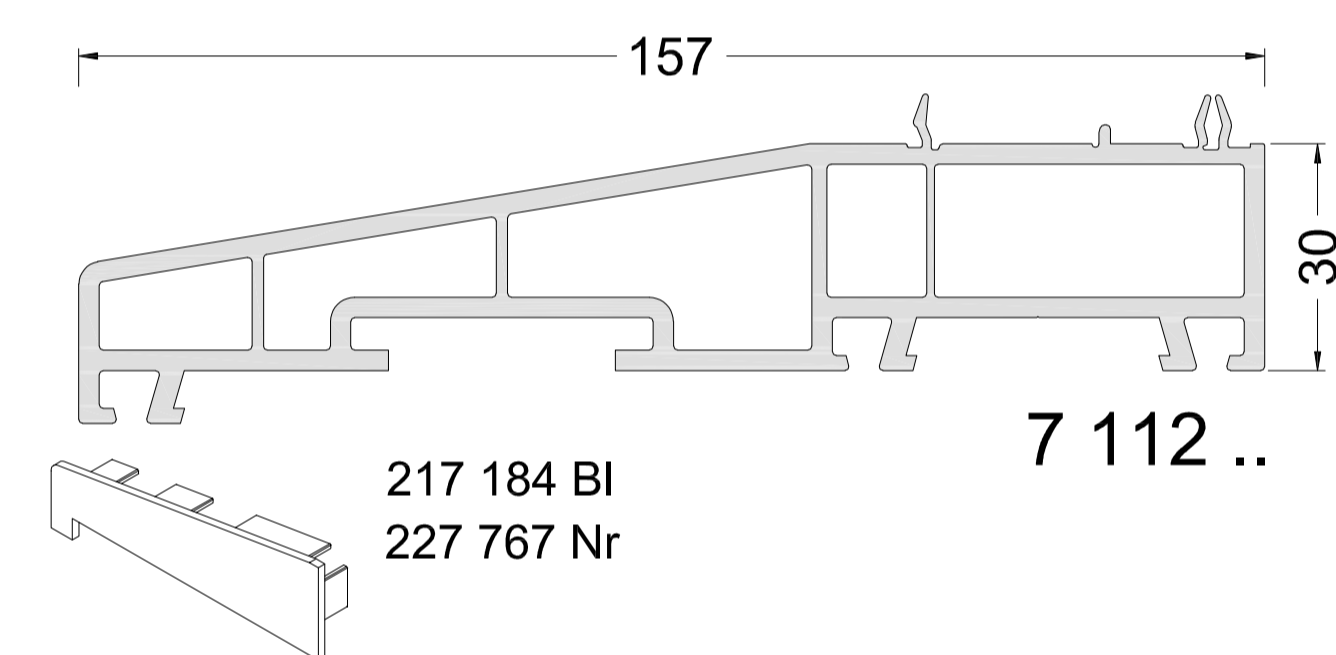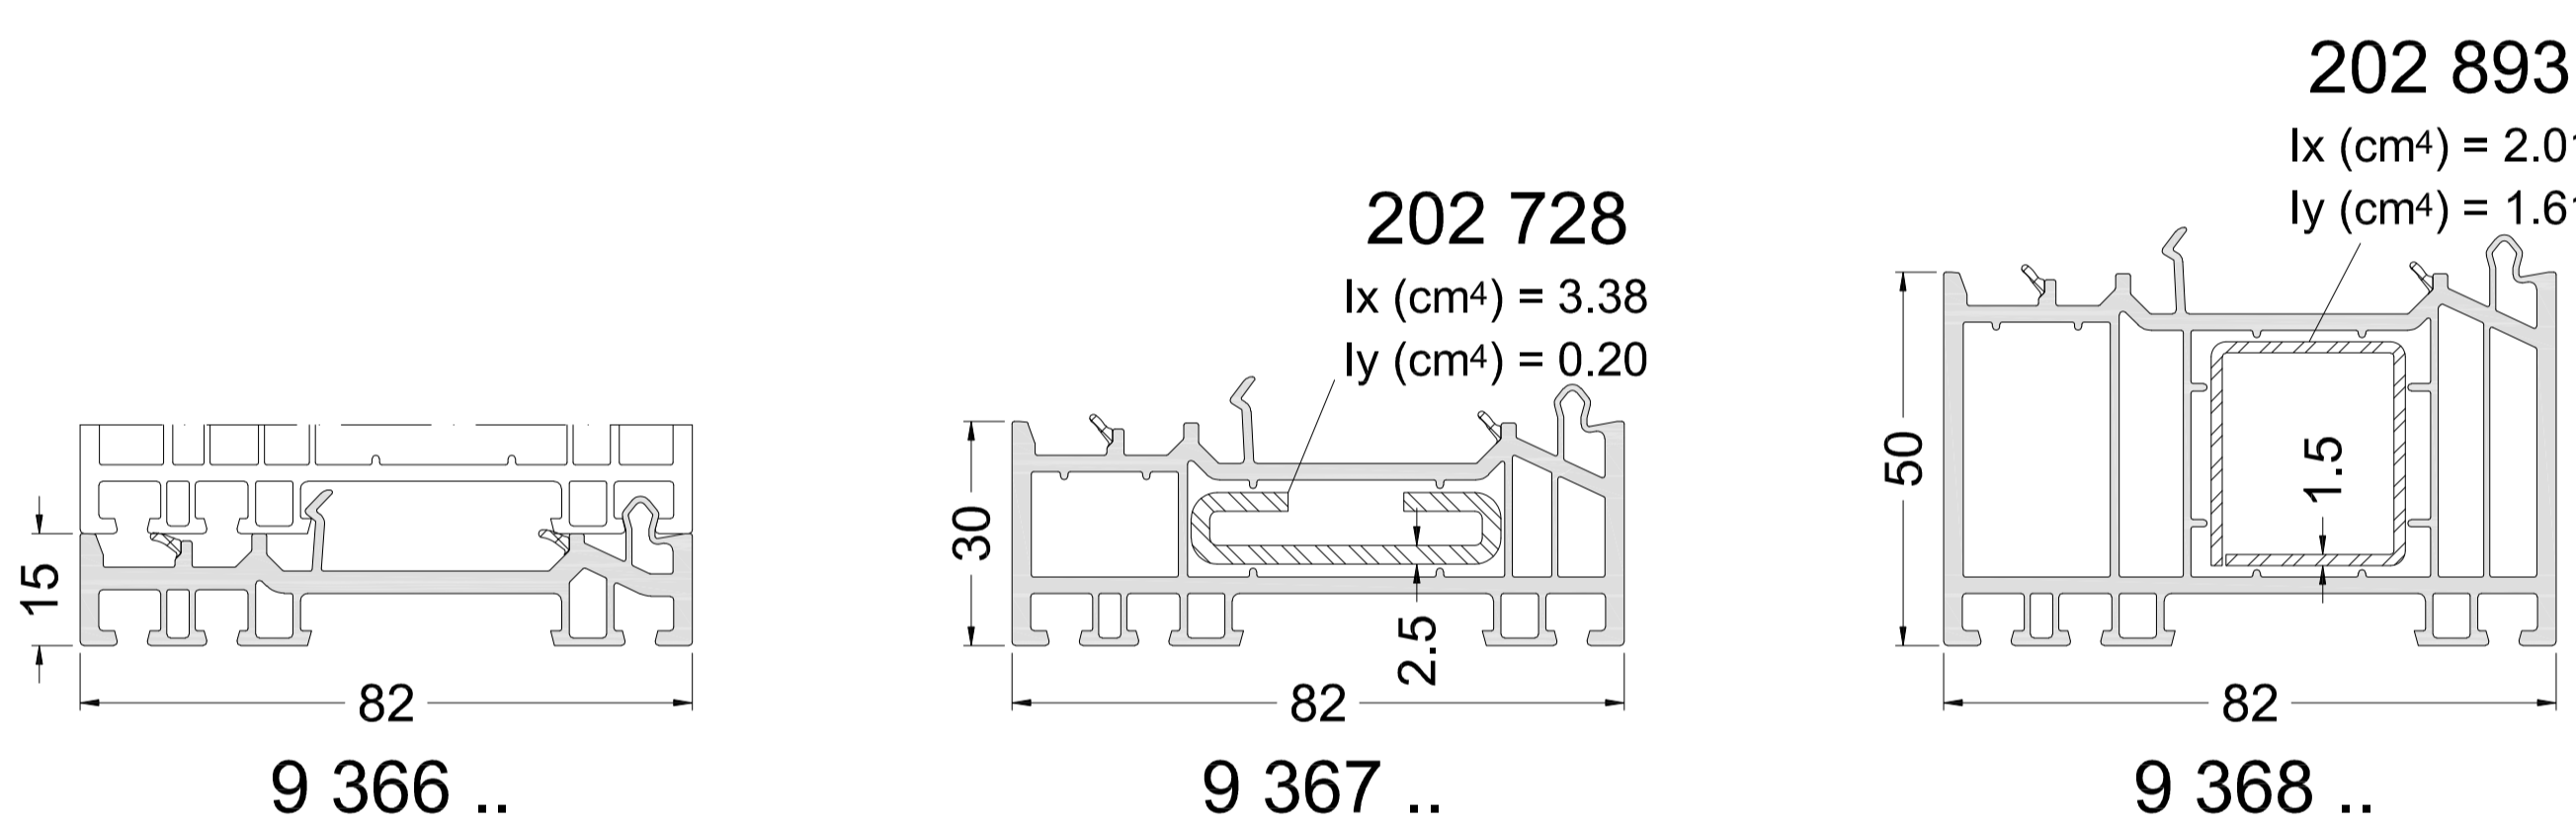





Profilés d'adaptation

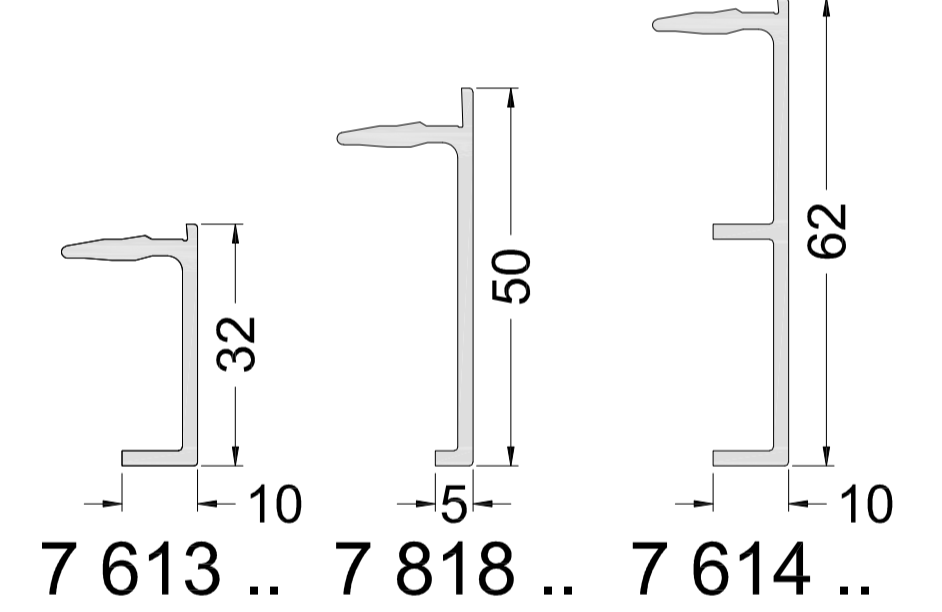


Profilés d'angles Angle 90°

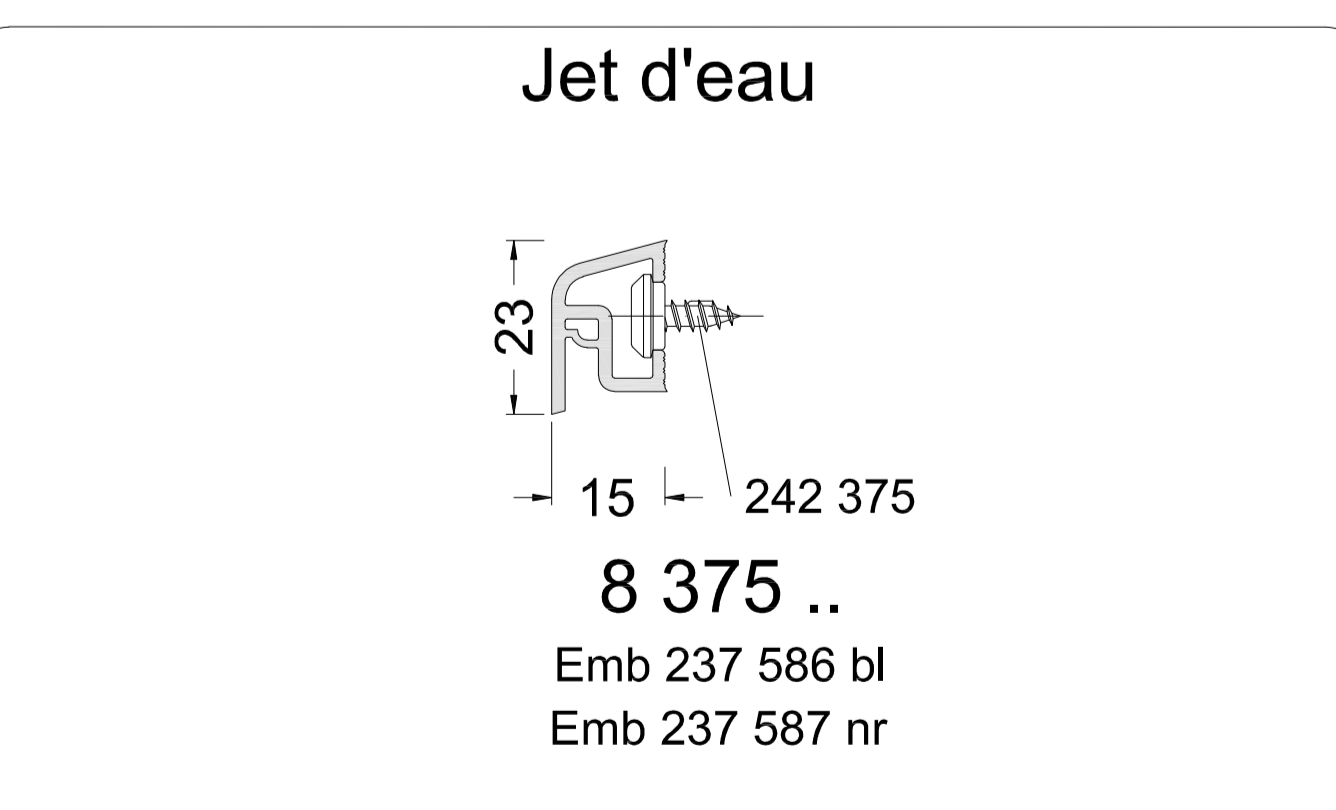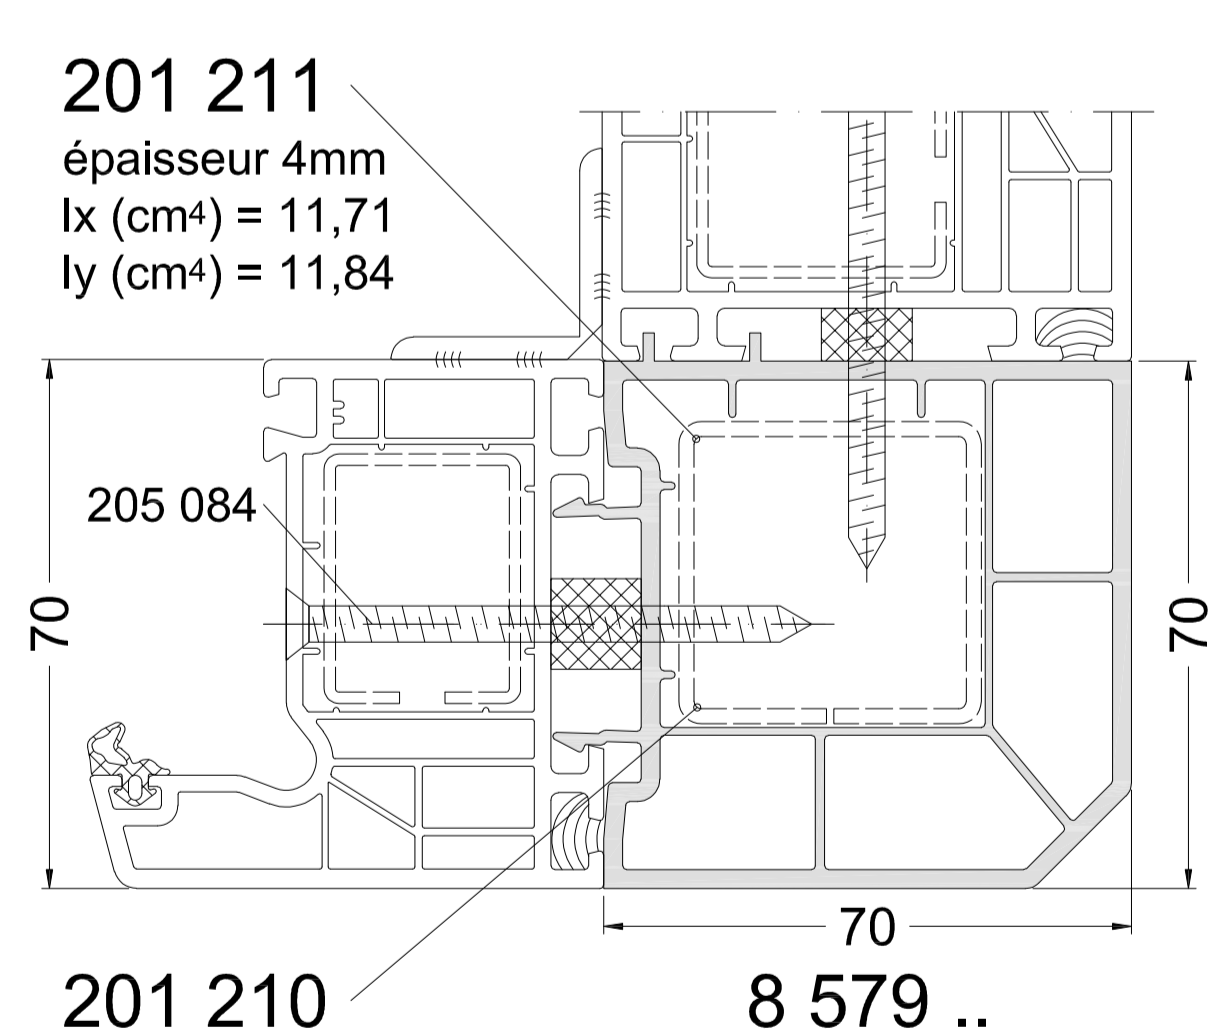

Poteaux d'inertie extérieur

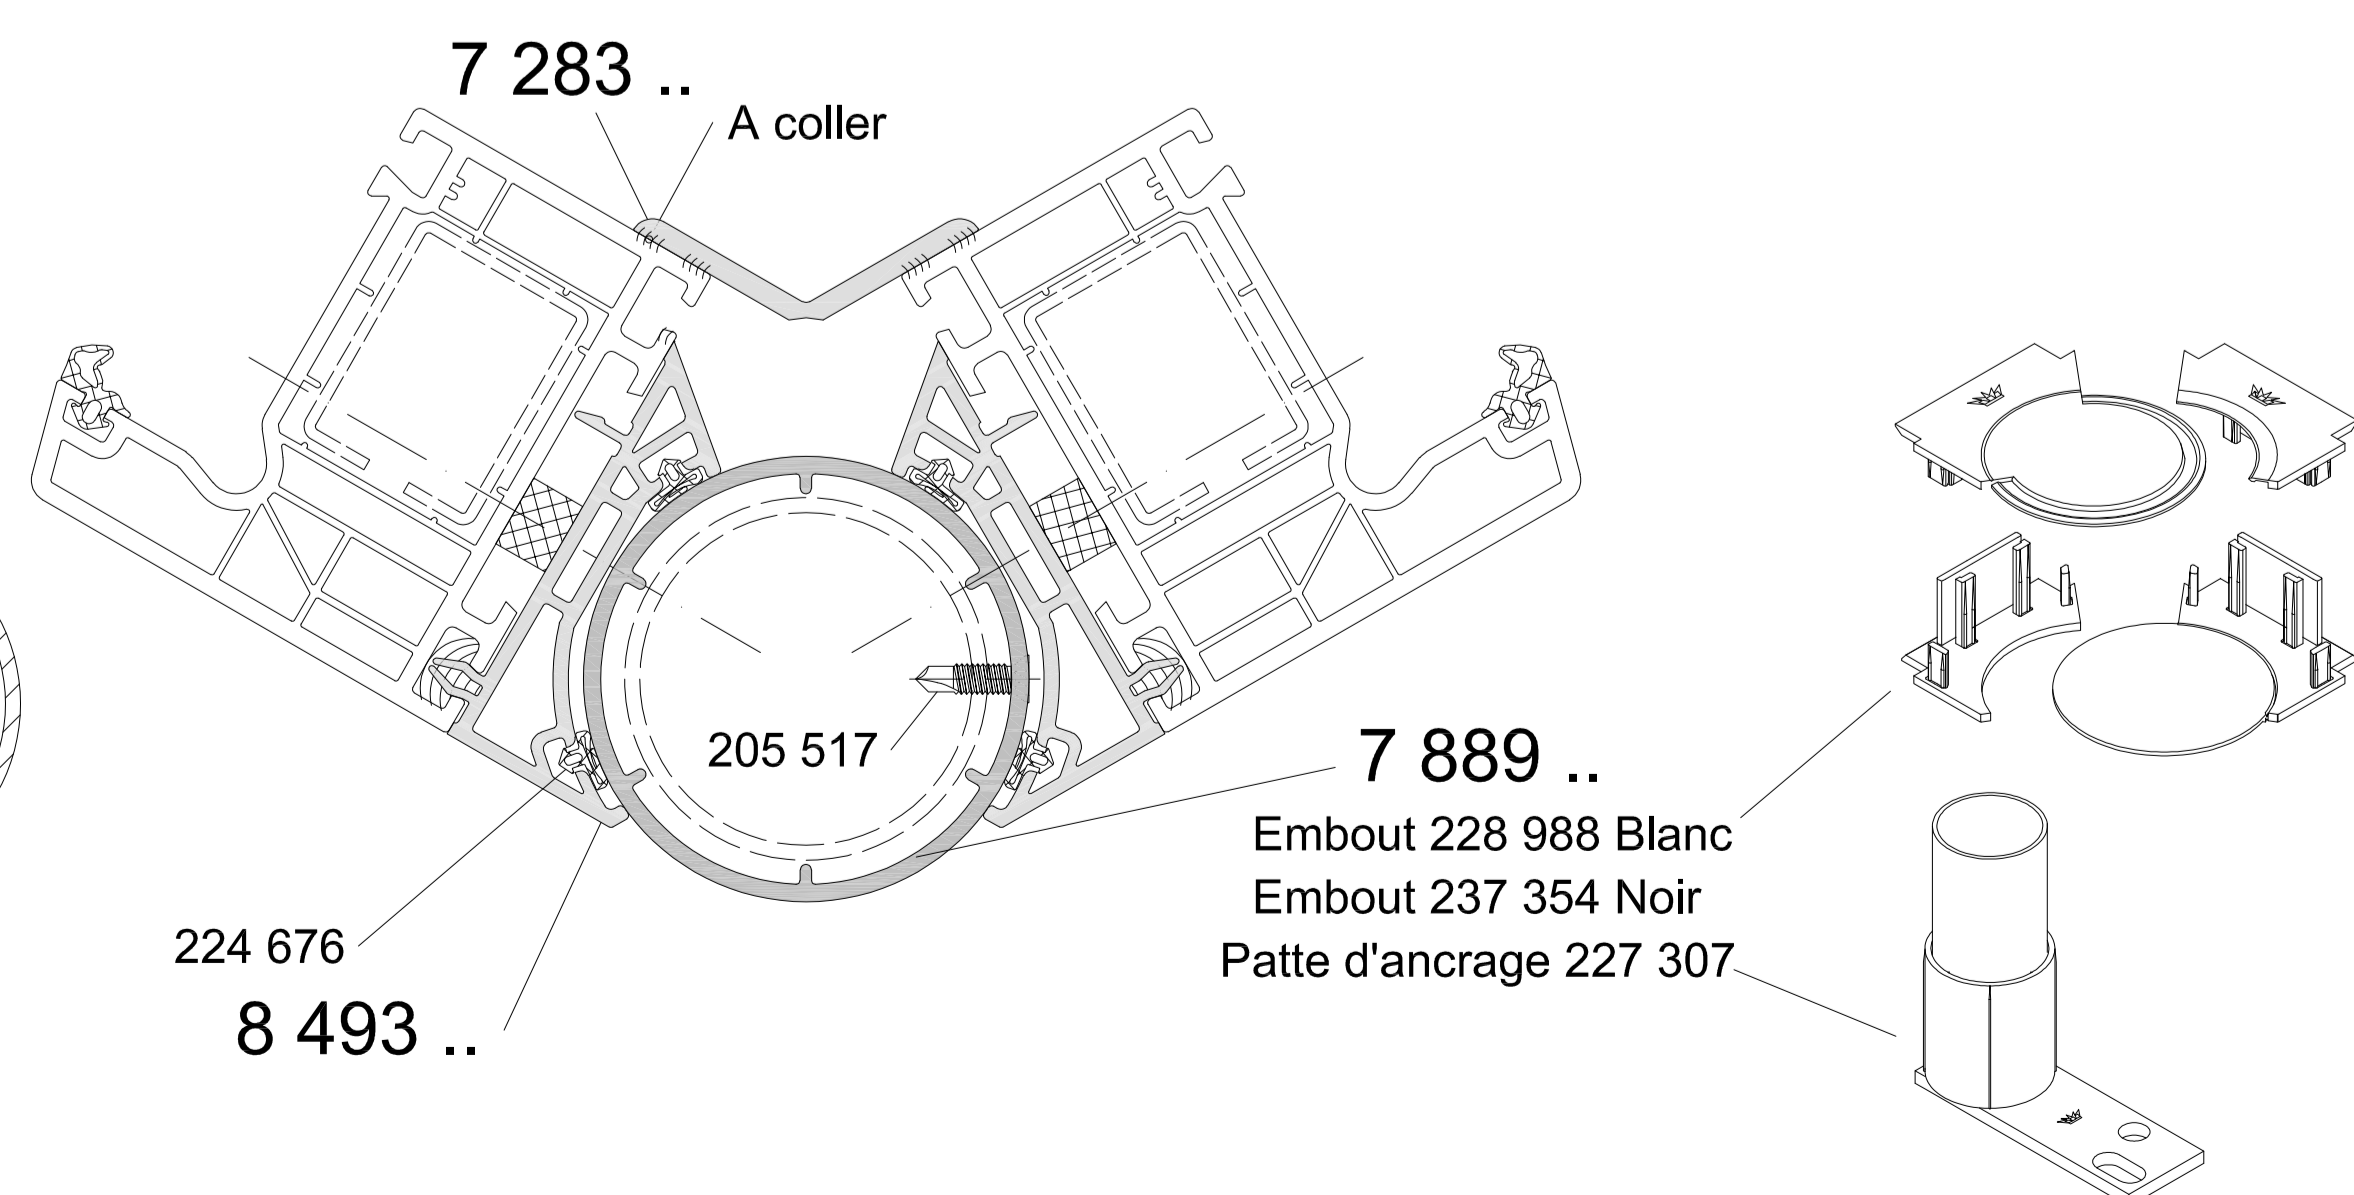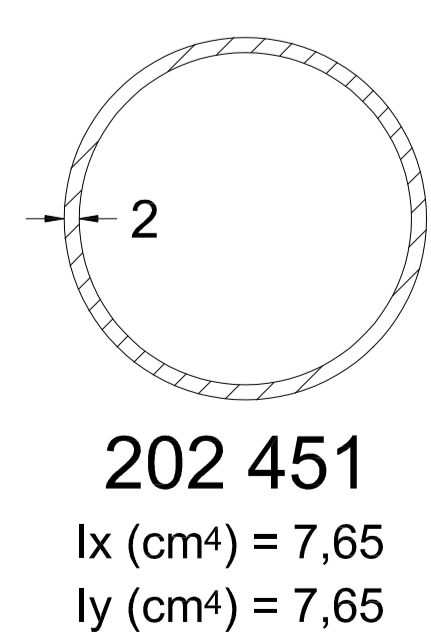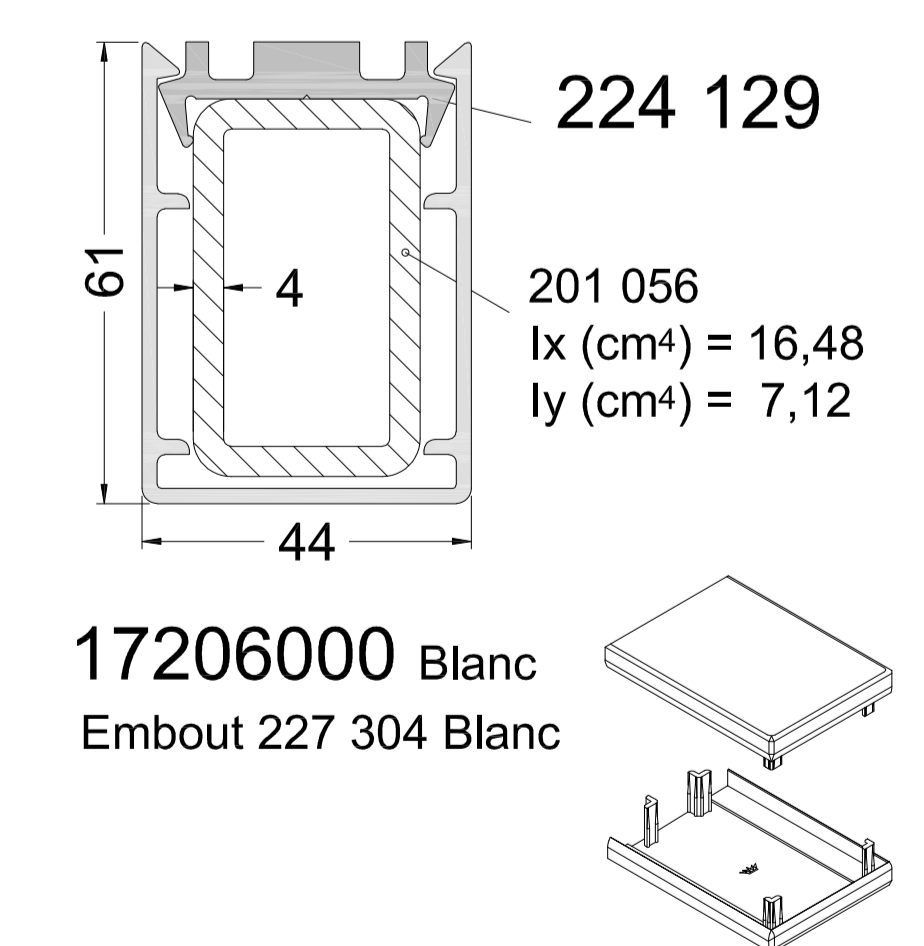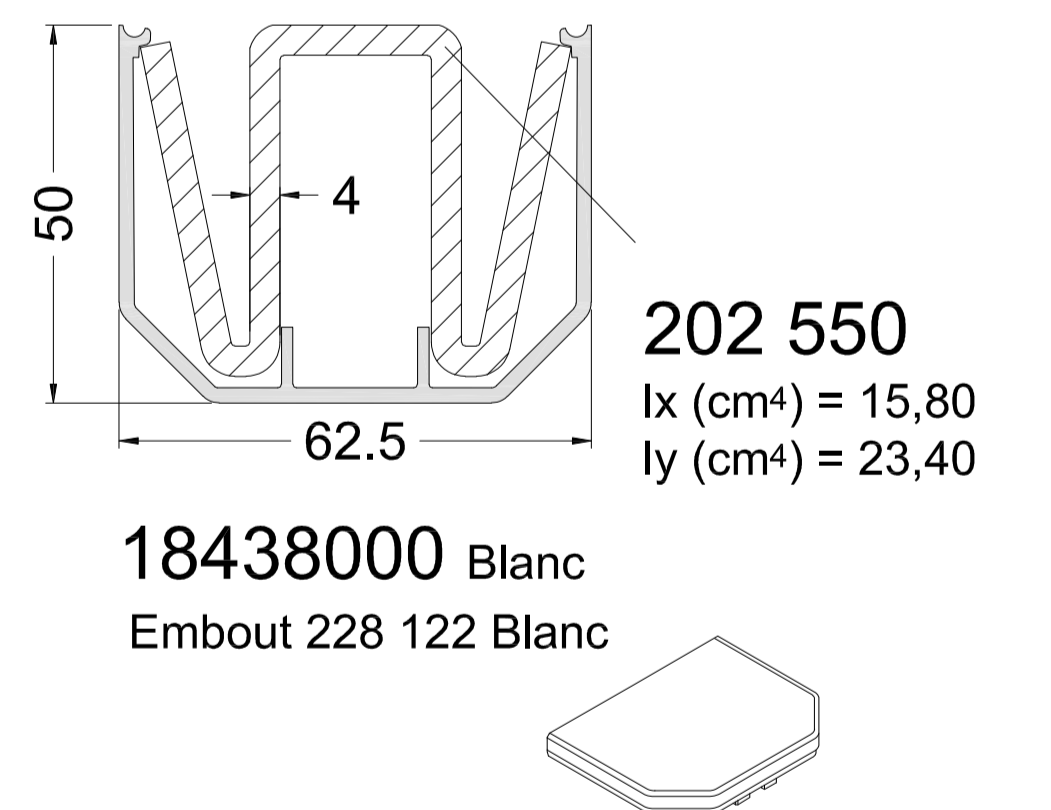

Liaisons entre éléments

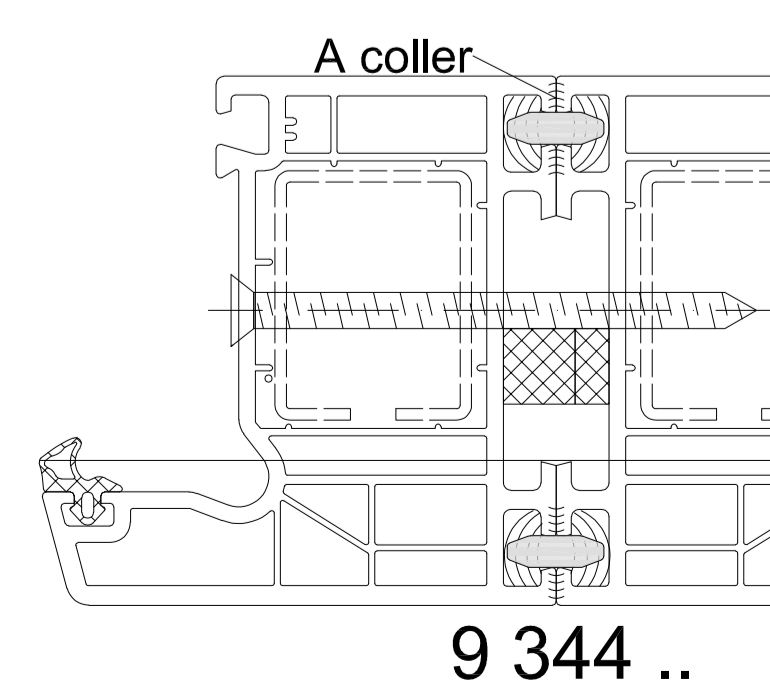

Cache Dormant

