



# Coulissants Série 6700 / 3700

## COULISSANTS 6700


### Dormants Coupe d'Onglet

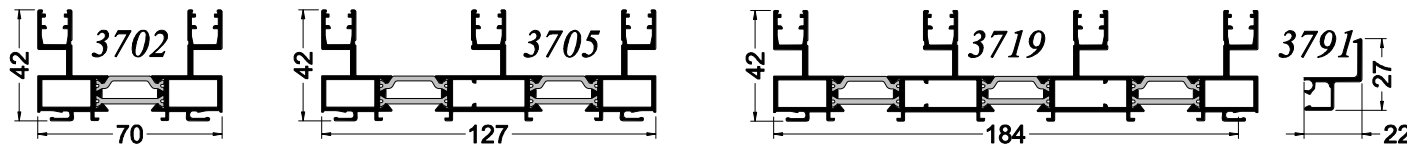


### Seuil PMR

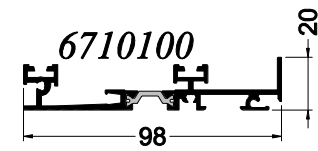


### Rails

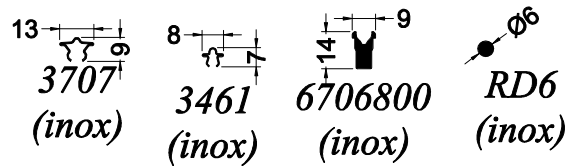

### Profils complémentaires

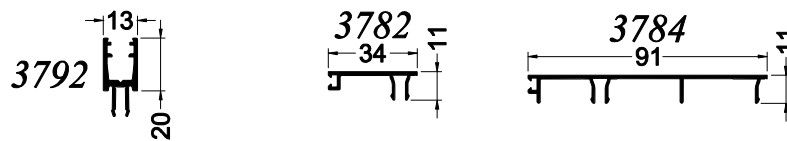


### Ouvrants

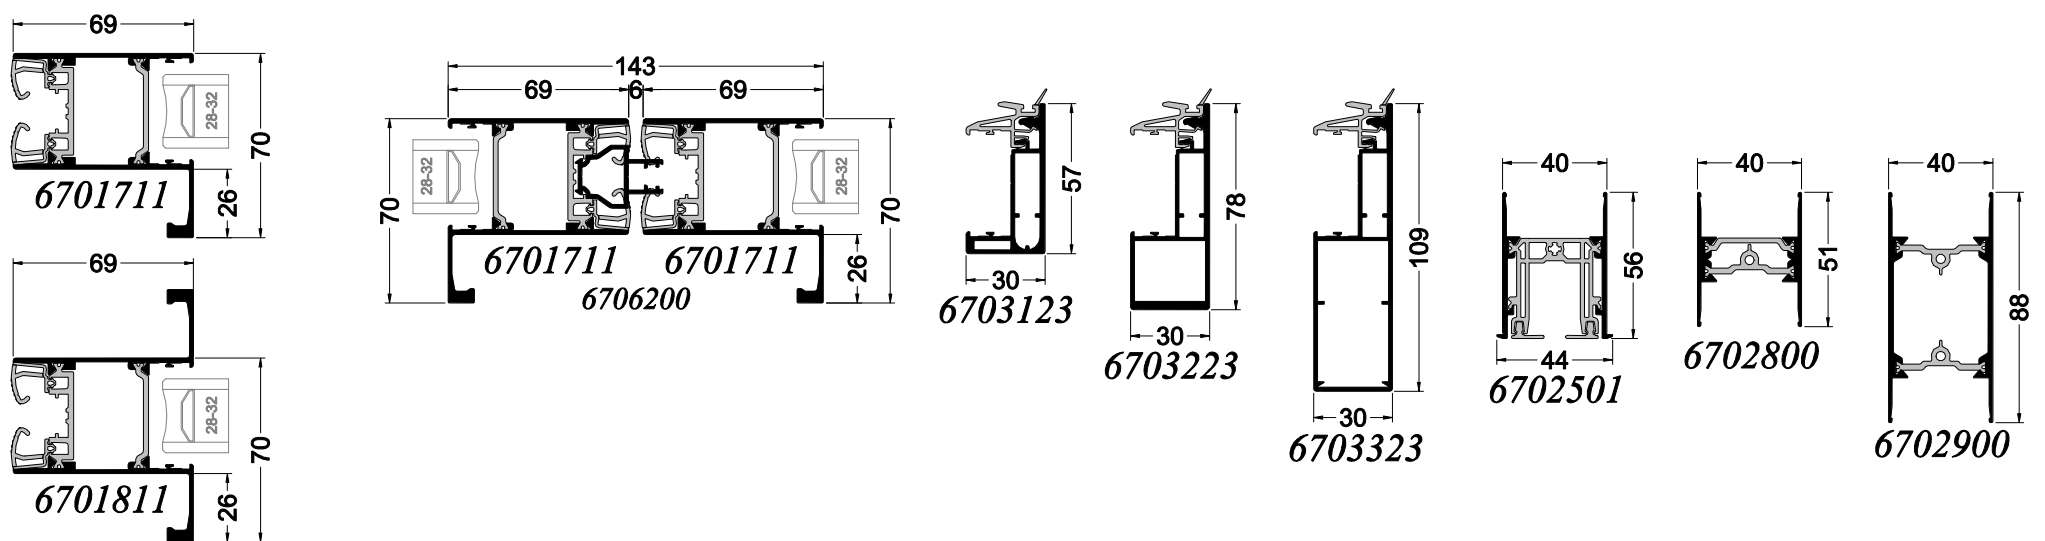


## COULISSANTS 3700

### Dormants Galandage

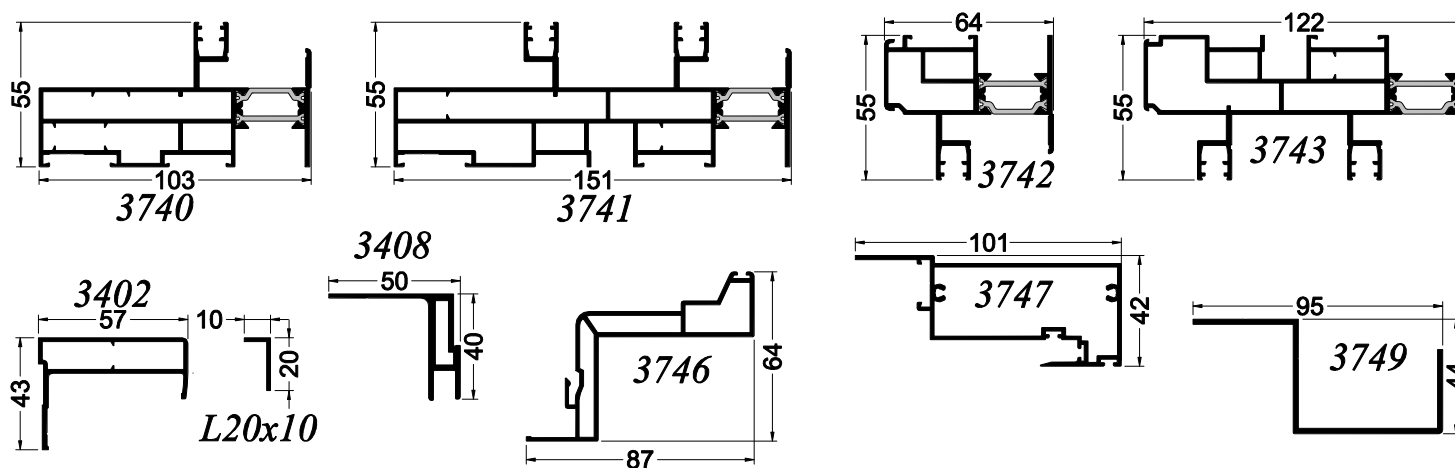

### Rails

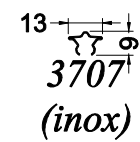

### Ouvrants

