


# Profils communs


**SEPALUMIC**  
INNOVATION ET DESIGN ALUMINIUM

**QUÉNOT**  
Fenêtres  
MENUISERIES P.V.C et ALU


## Bavettes

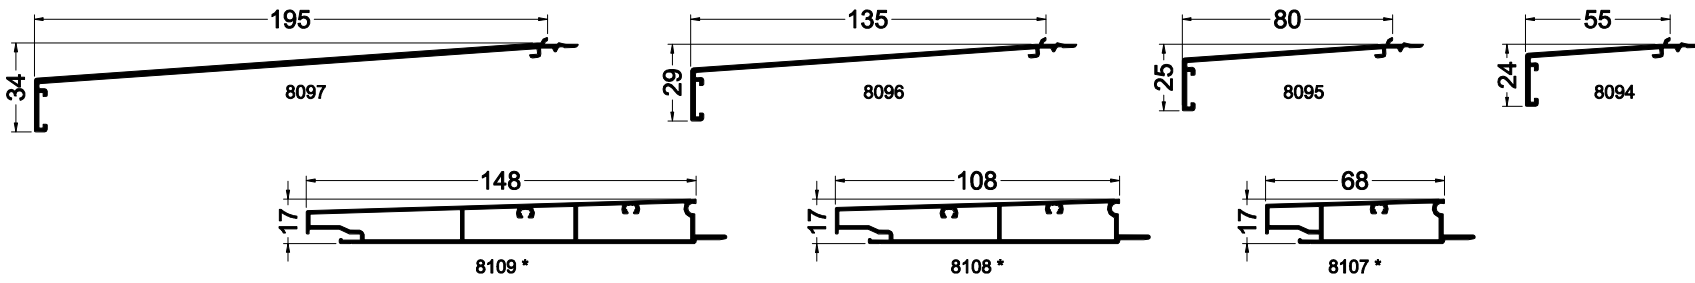


## Tapées

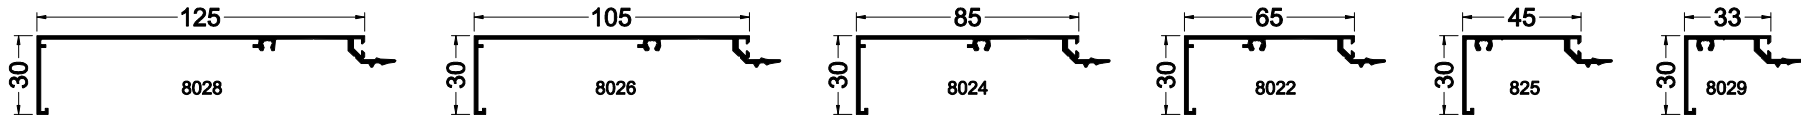


## Tapées tubulaires pour VR

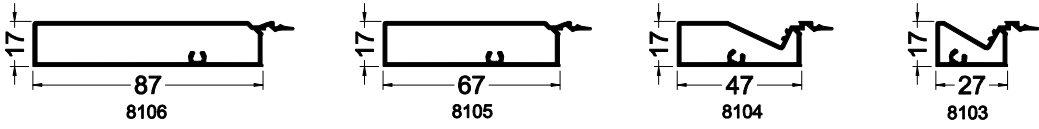


## Pièce d'appui

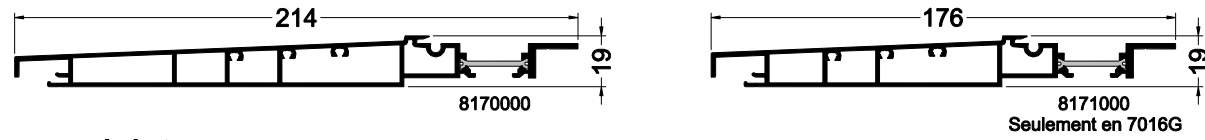


## Couvre joints

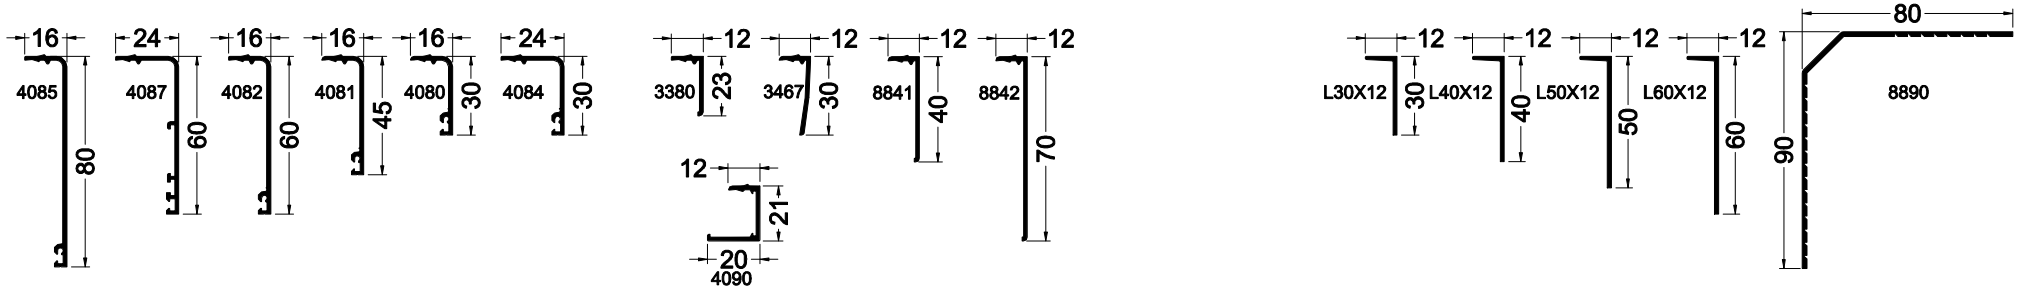

## Tubes, cornières, U, tôles

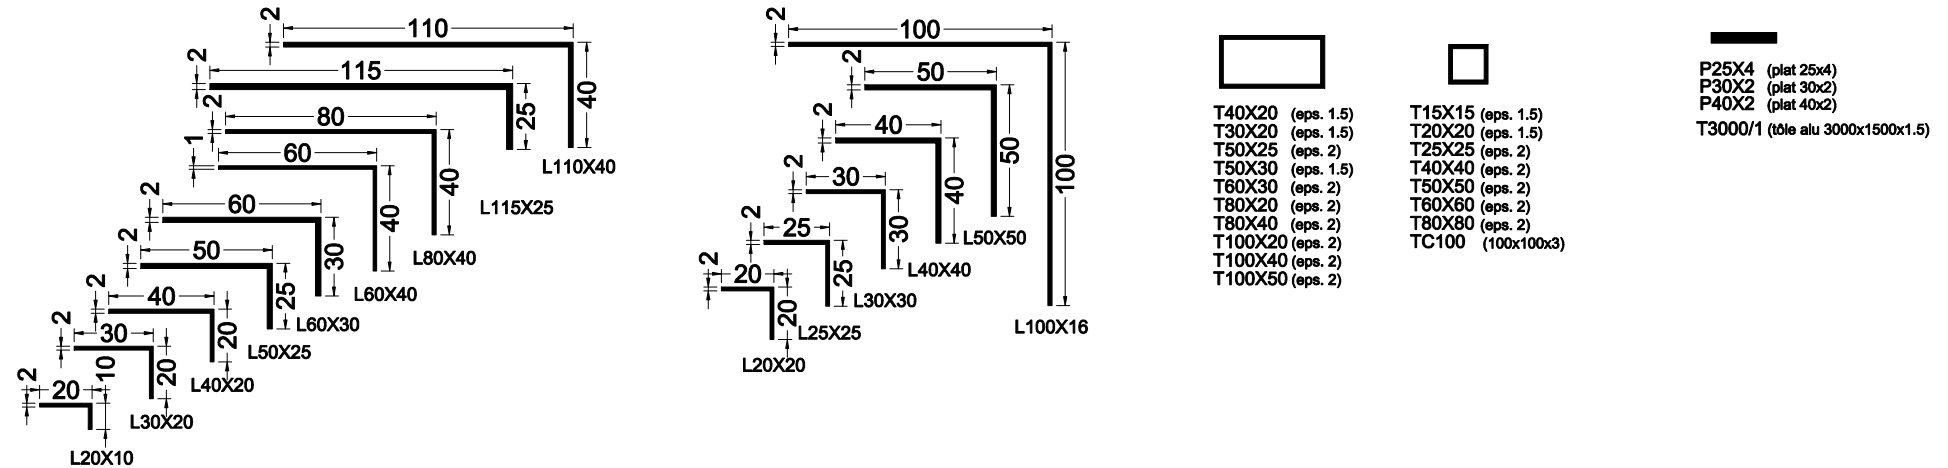

## Profils de liaison en 70

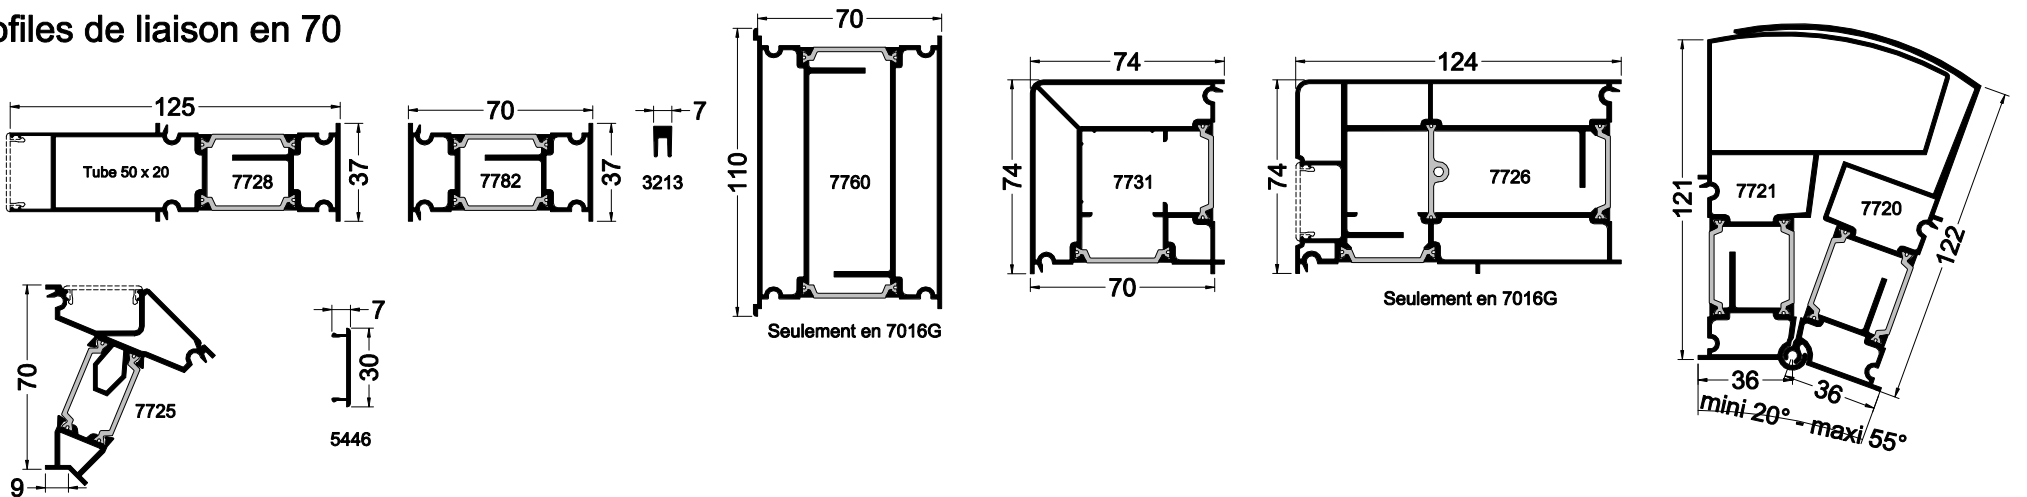

## Profils divers

